




Längsschnitt M = 1 : 200

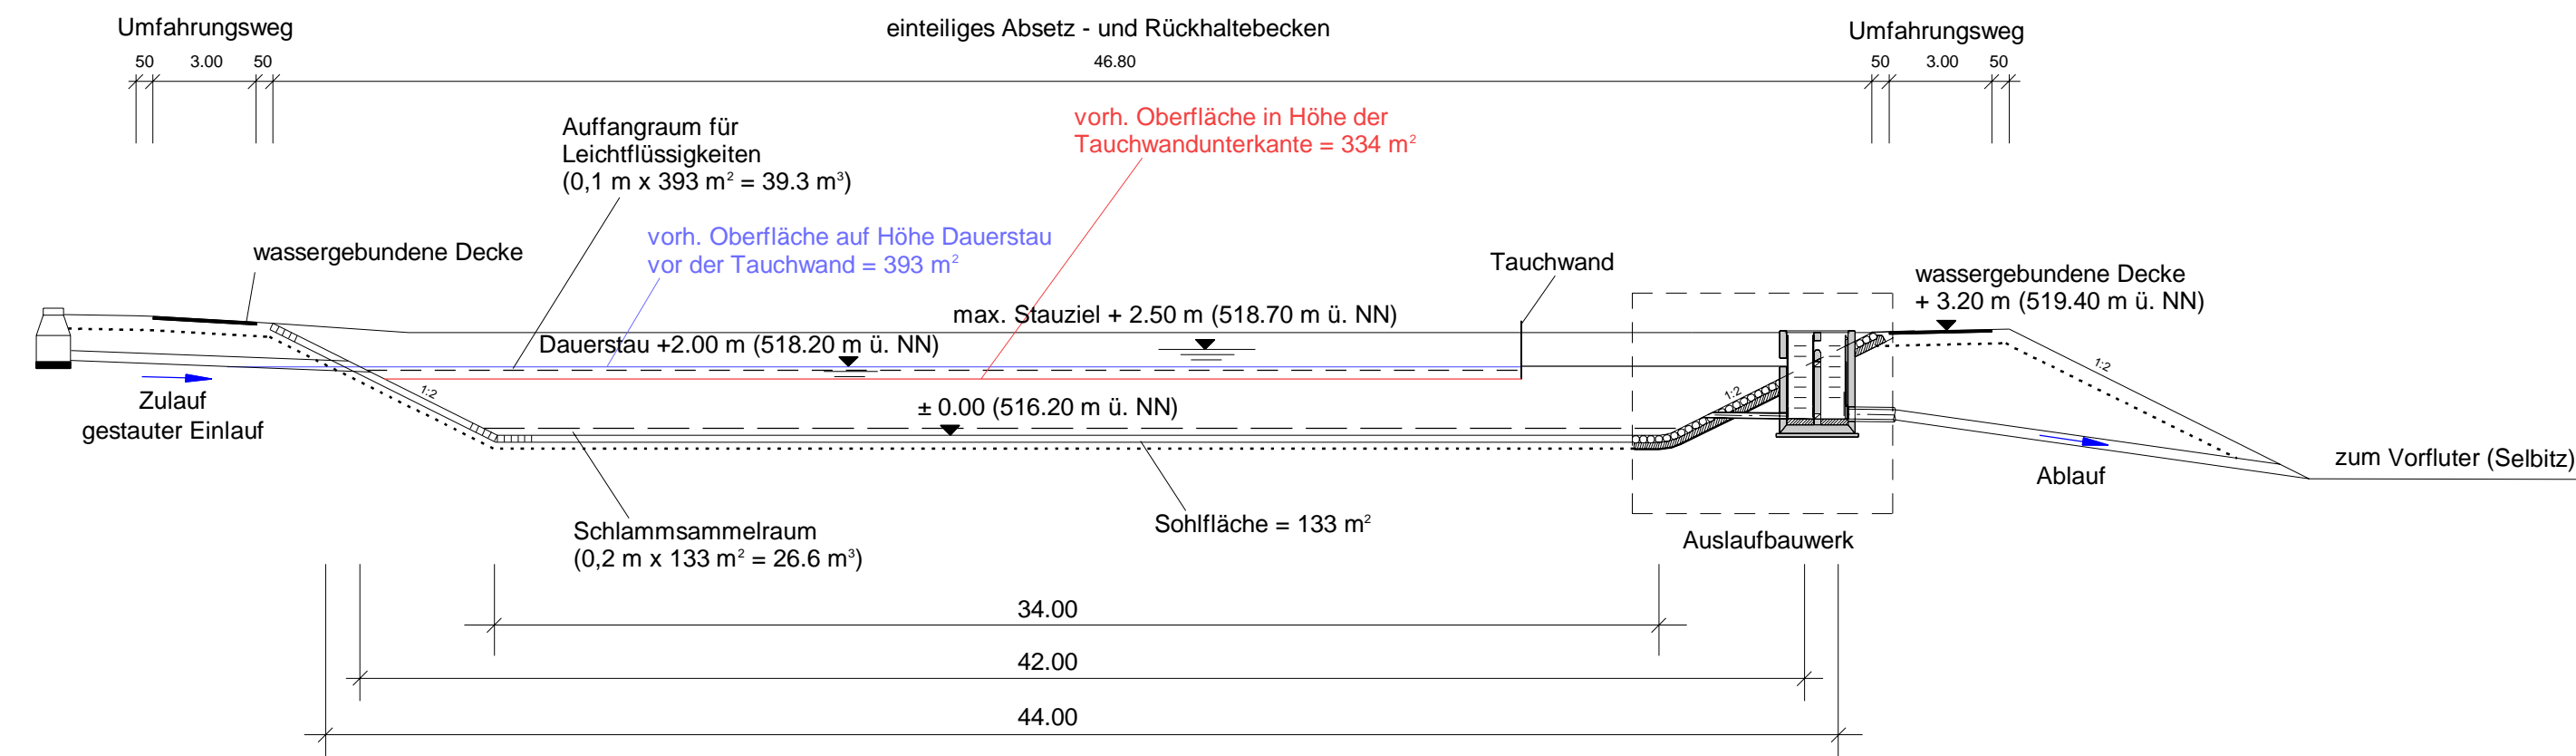


Grundriss M = 1 : 200

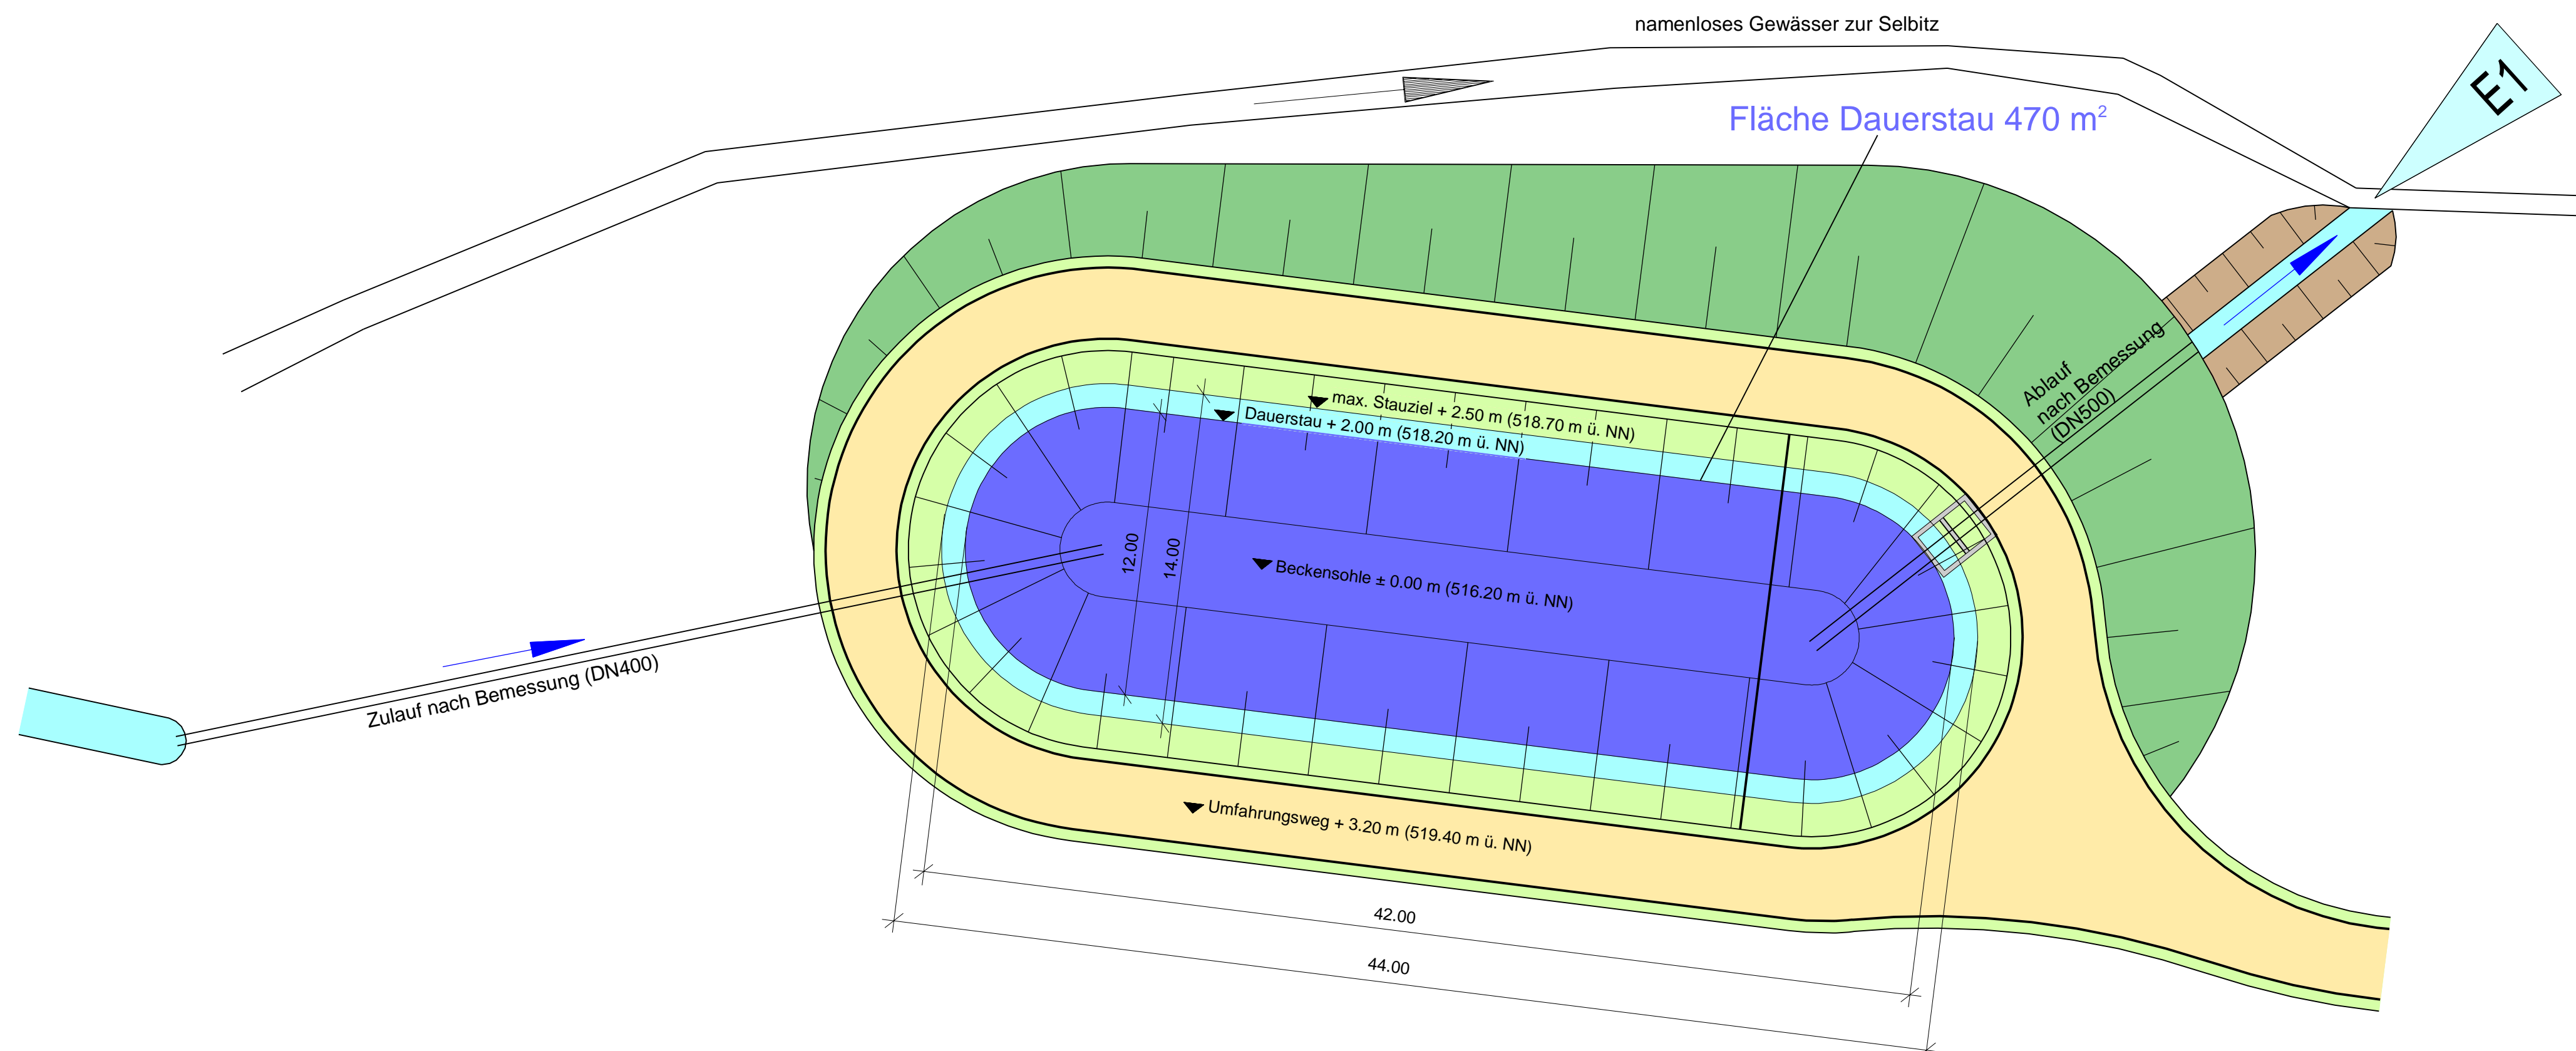

Auslaufbauwerk M = 1 : 25

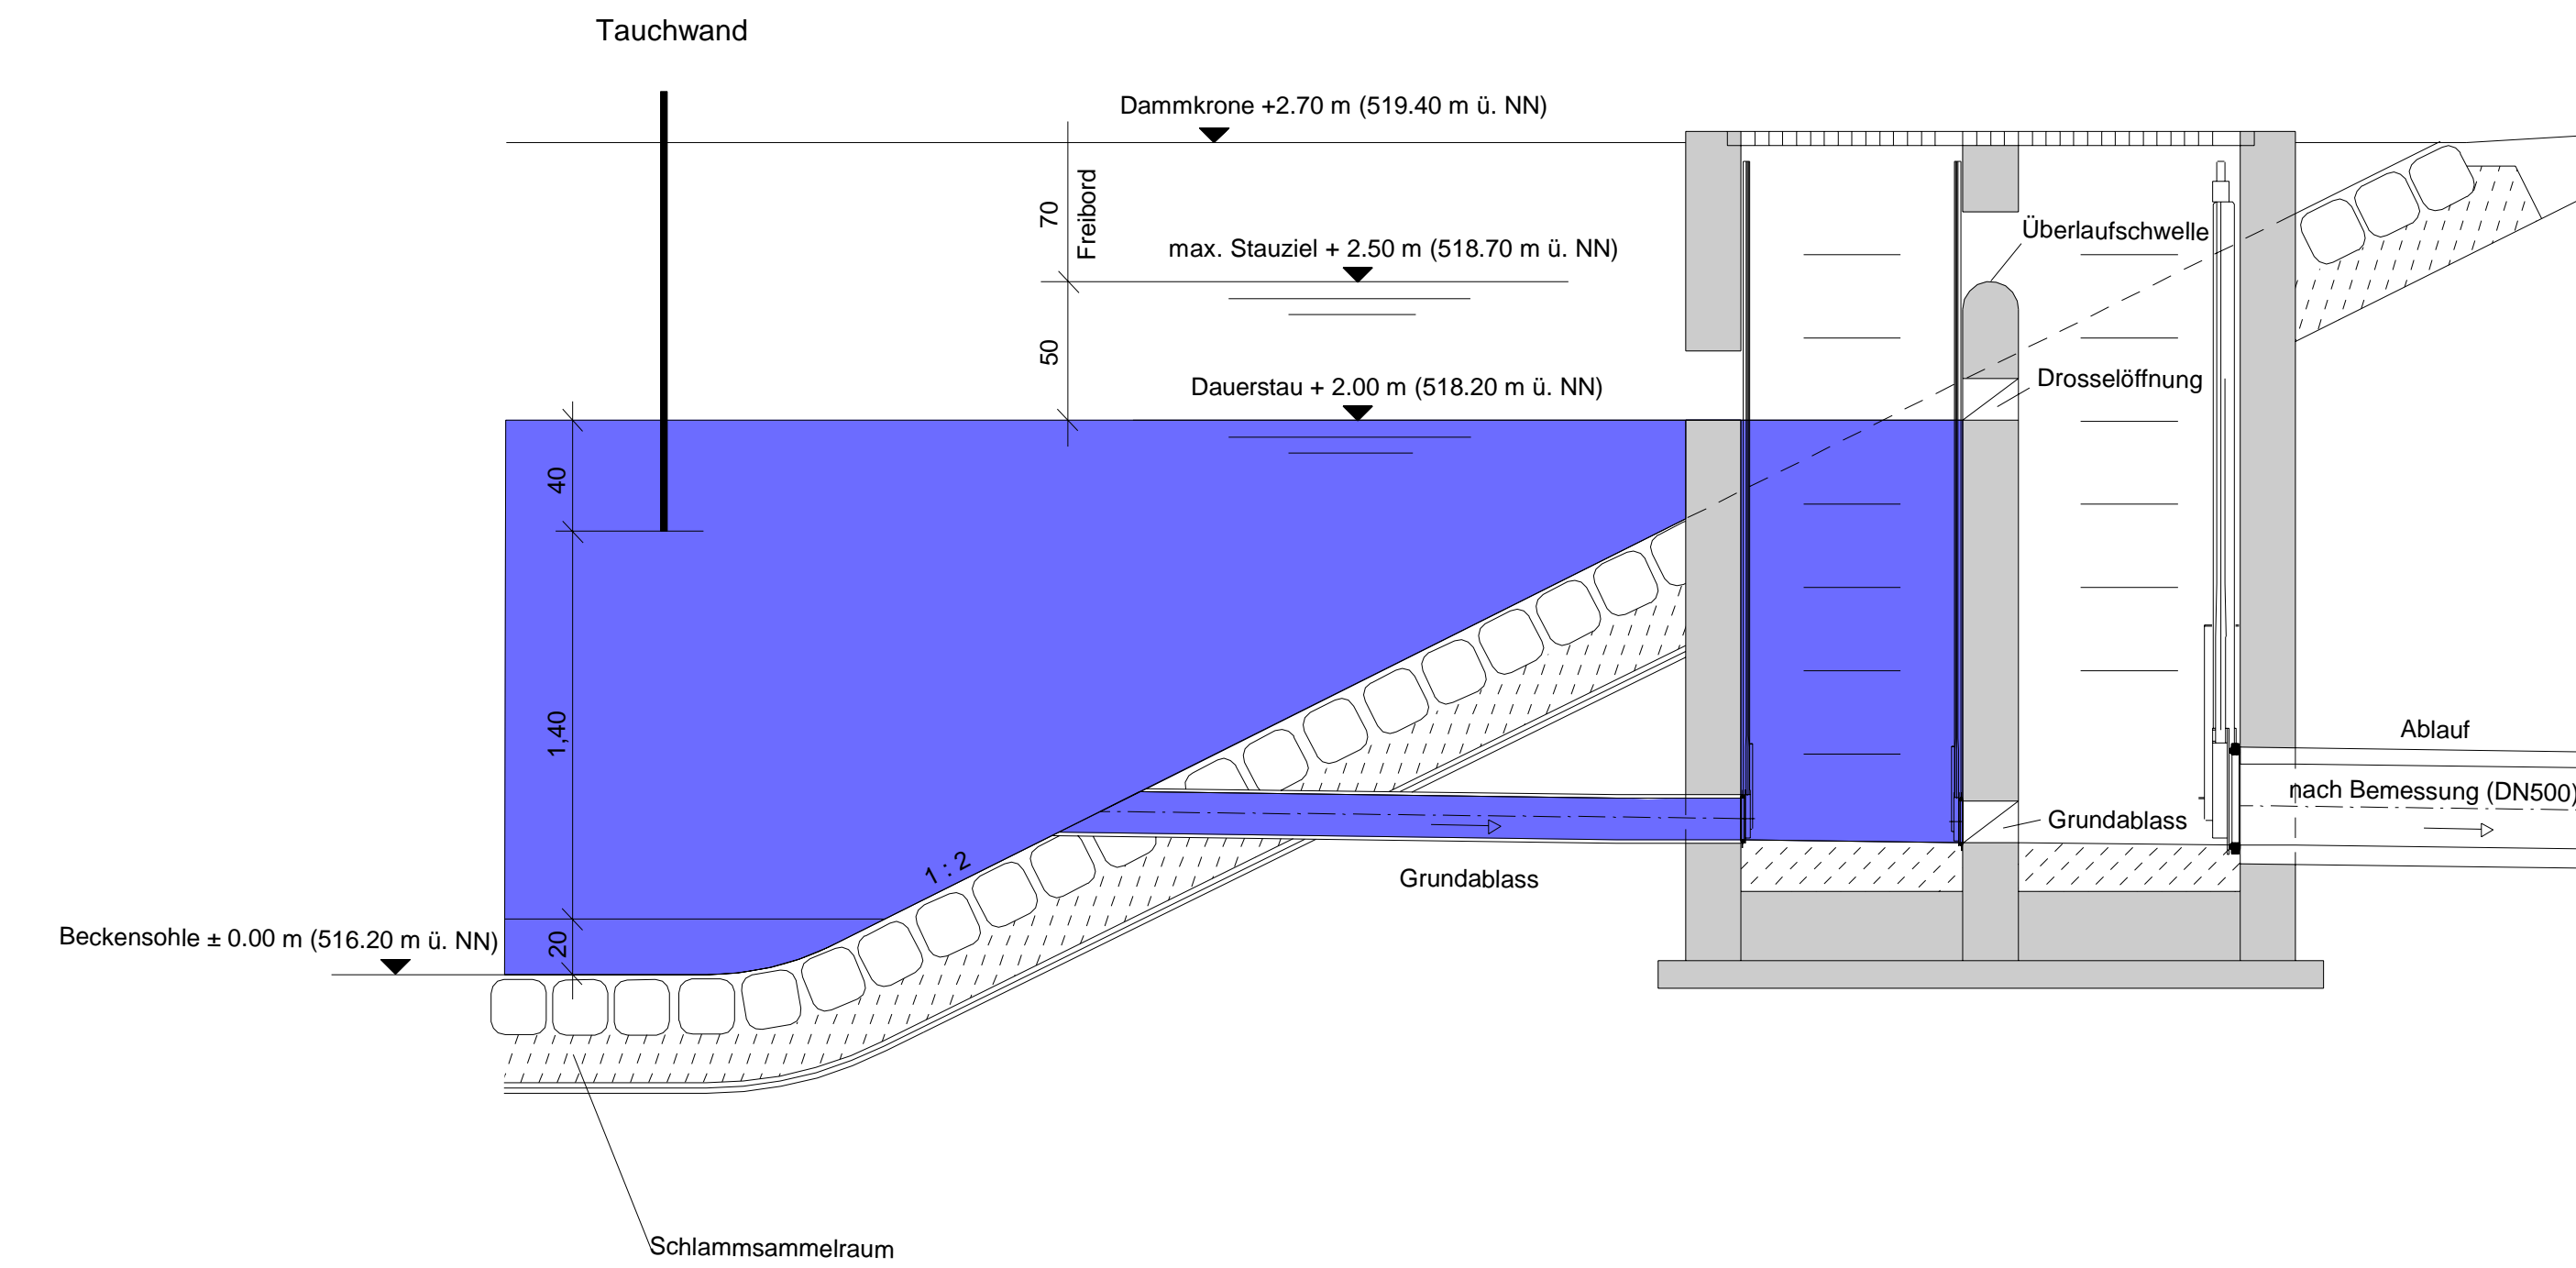

Draufsicht M = 1 : 25

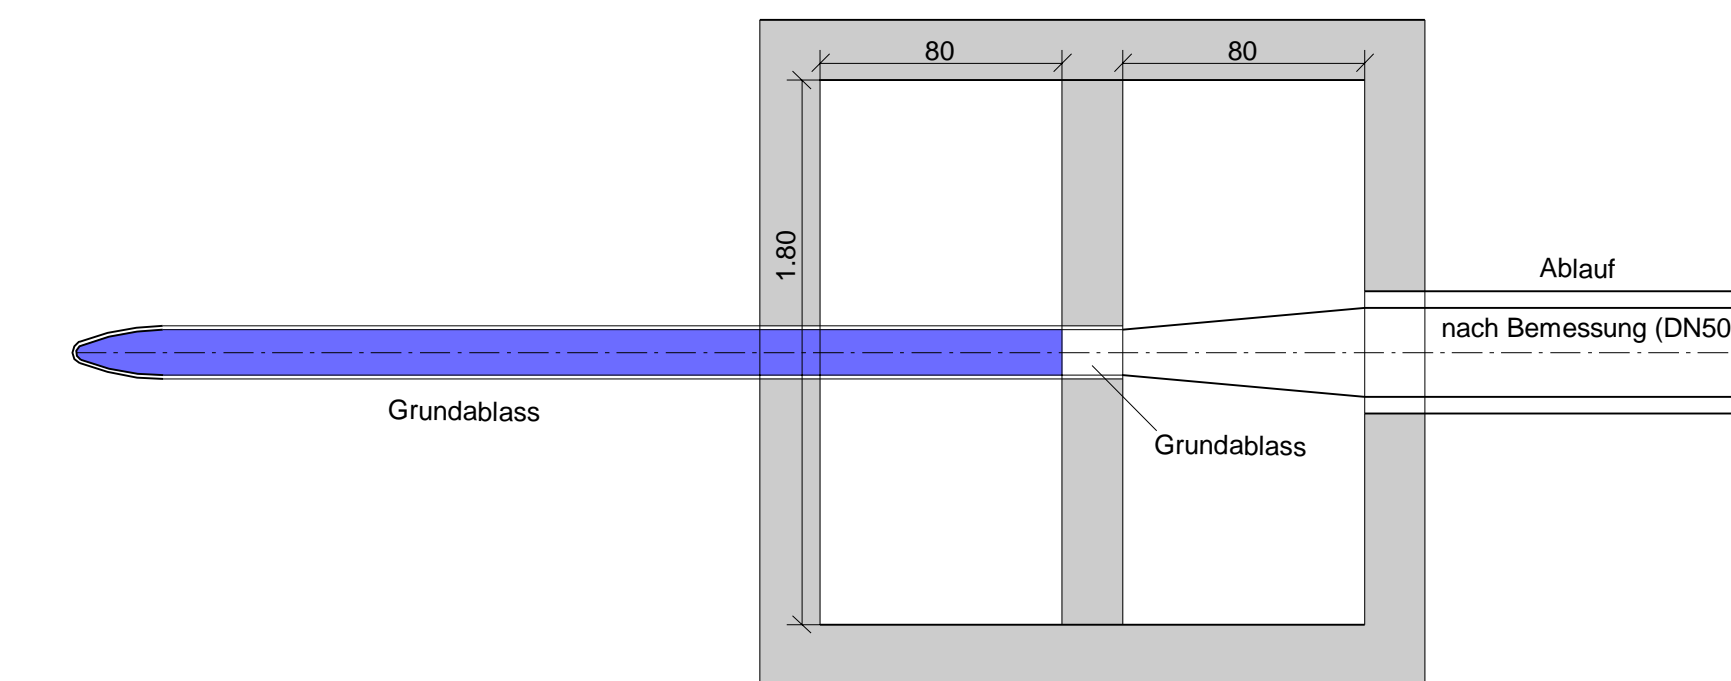

Tekur vom 24.01.2025 zum Feststellungsentswurf vom 07.04.2022

Staatliches Bauamt Bayreuth Wilhelminenstraße 2 95444 Bayreuth Tel.: 0921/606-0, Fax: 0921/606-3810, E-Mail: poststelle@stbaib.bayern.de	bearbeitet: Nov. 2024 gezeichnet: Nov. 2024 geprüft: Nov. 2024 PJP Nr.: Projekt: B173_Naka_Umbau_Knotenpunkt_mit_S2158 FE_18_RRB_Systemplan_Tekur	Sell Hacke Starke
	FESTSTELLUNGSENTWURF	
	Straßenbauverwaltung Freistaat Bayern Staatliches Bauamt Bayreuth Straße / Abschn.-Nr. / Station: B 173_840_2,144 - B 173_860_0,228 PROJIS-Nr.:	
	Unterlage / Blatt-Nr.: 18.3 / 1 T Systemplan Regenrückhaltebecken Maßstab: 1:200 / 25	
	B 173 "Kronach - Hof" Umbau der Knotenpunkte mit der St 2158 und der Frankenwaldstraße Baukm 0+000 - Baukm 0+370	

aufgestellt:
 Staatliches Bauamt Bayreuth

 Zeuschel, Ltd. Baudirektor
 Bayreuth, den 24.01.2025