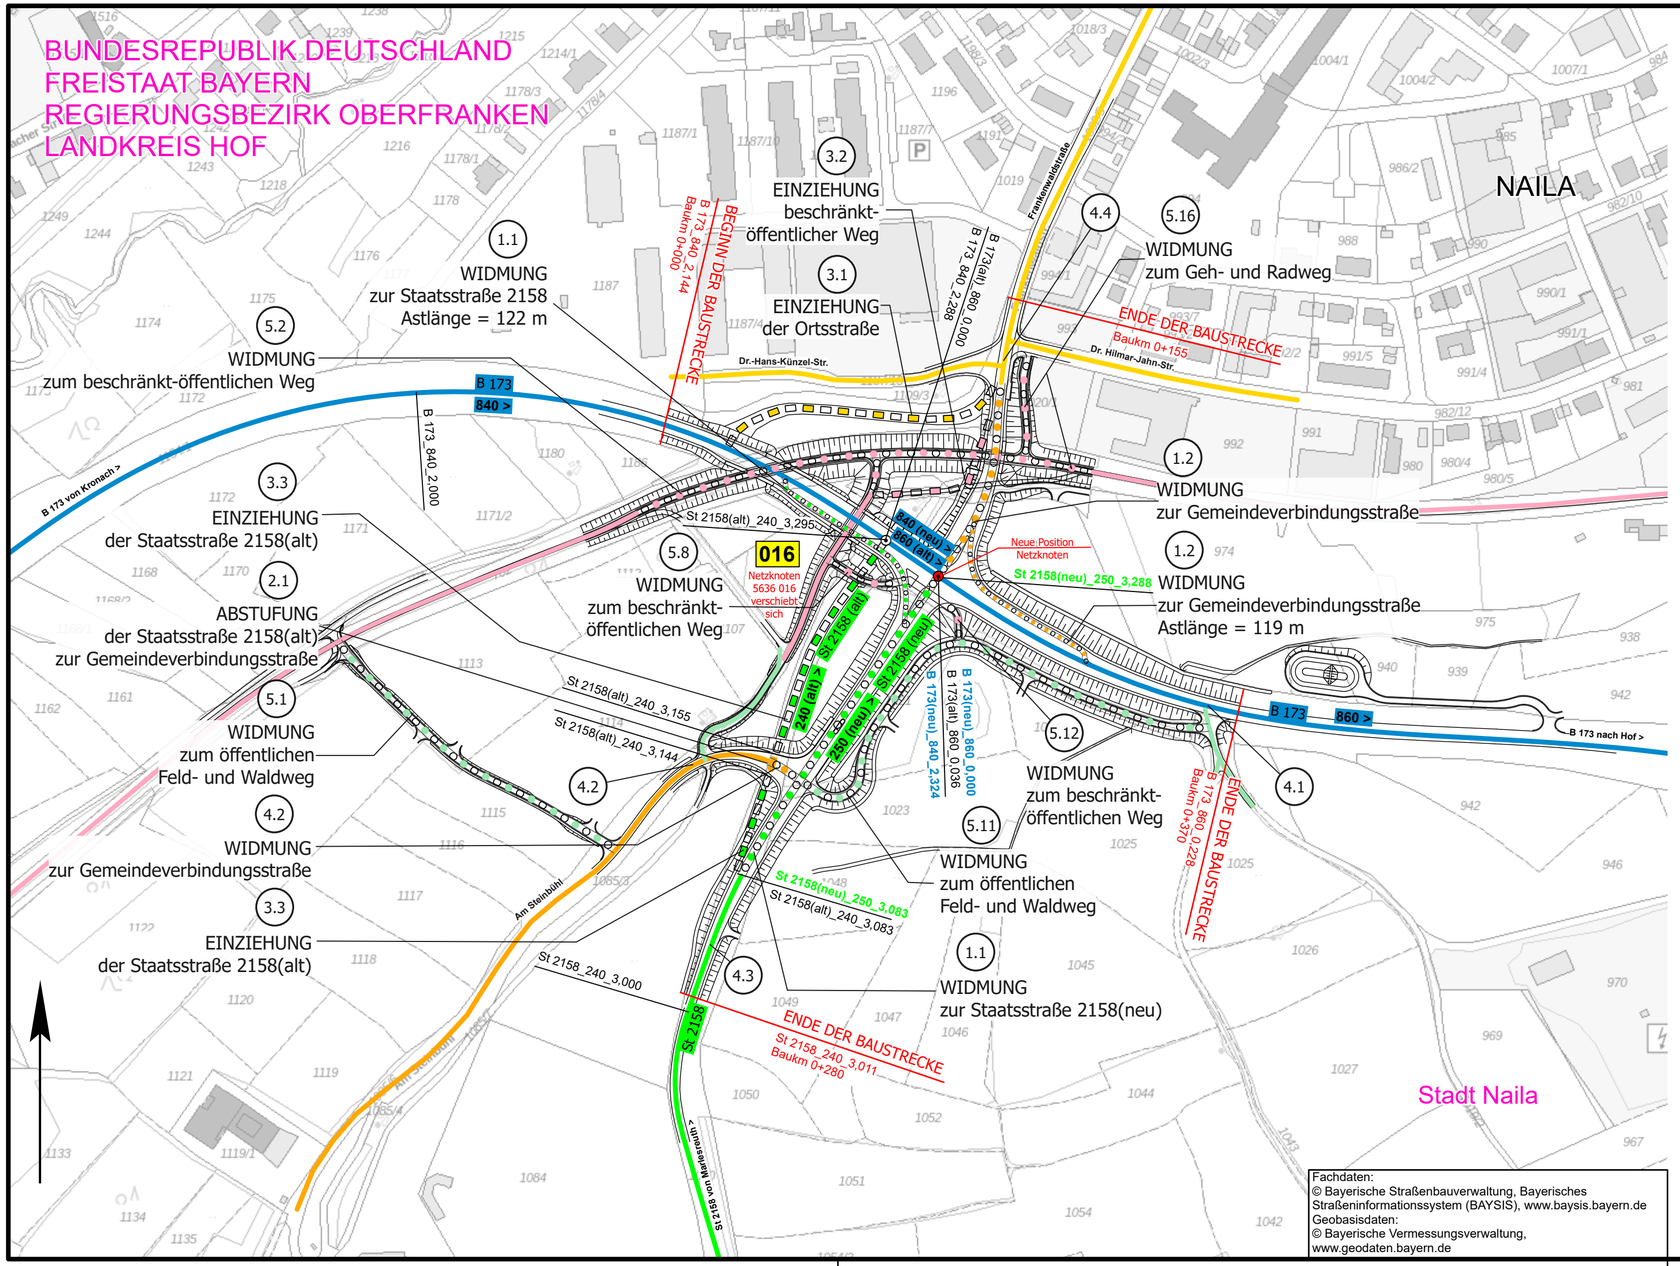

Fachdaten:
© Bayerische Straßenbauverwaltung, Bayerisches Straßeninformationssystem (BAYSIS), www.baysis.bayern.de
Geobasisdaten:
© Bayerische Vermessungsverwaltung, www.geodaten.bayern.de

Zeichenerklärung

Straßennetz
- Bundesstraße
- Staatsstraße
- Gemeindeverbindungsstraße
- Ortsstraße
- öffentlicher Feld- und Waldweg
- beschränkt öffentlicher Weg
- Netzknoten Neu
- Netzknoten Bestand
- 023 Netzknotennummer
- B 2 Straßenname
- 450 > Abschnittsnummer

zu widmende Straßen
- Widmung zur Staatsstraße
- Widmung zur Gemeindeverbindungsstraße
- Widmung zur Ortsstraße
- Widmung zum öffentlichen Feld- und Waldweg
- Widmung zum beschränkt öffentlichen Weg

einzuziehende Straßen
- Einziehung Staatsstraße
- Einziehung Ortsstraße
- Einziehung beschränkt öffentlicher Weg

Abstufungen
- Abstufung Staatsstraße zur Gemeindeverbindungsstraße
- 5.1 Nummer im Regelungsverzeichnis

Staatliches Bauamt Bayreuth

Wilhelminenstraße 2
95444 Bayreuth

Tel.: 0921/606-0, Fax: 0921/606-3810, E-Mail: poststelle@stbabt.bayern.de

bearbeitet:	April 2022	Sell
gezeichnet:	April 2022	Roß
geprüft:	April 2022	Starke
PSP Nr.:		
Projekt: B173_Naila_Knotenpunkt_mit_St2158		
Datei: B 173_Knotenpunkt_2158_2500		

FESTSTELLUNGSENTWURF

Straßenbauverwaltung Freistaat Bayern

Staatliches Bauamt Bayreuth

Straße / Abschn.-Nr. / Station: B 173_840_2,144 - B 173_860_0,228

PROJIS-Nr.:

Unterlage / Blatt-Nr.: 12 / 1
Lageplan der straßenrechtlichen Verfügungen
Maßstab: 1:2.500

B 173 "Kronach - Hof"
Umbau der Knotenpunkte
mit der St 2158 und der Frankenwaldstraße
Baukm 0+000 - Baukm 0+370

aufgestellt:
Staatliches Bauamt Bayreuth

Schnabel, Ltd. Baudirektor
Bayreuth, den 07.04.2022