

BUNDESREPUBLIK DEUTSCHLAND  
 FREISTAAT BAYERN  
 REGIERUNGSBEZIRK OBERFRANKEN  
 LANDKREIS WUNSIEDEL I. FICHELGEBIGE


**Zeichenerklärung**

**Straßennetz**

- Bundesautobahn
- Bundesstraße
- Staatsstraße
- Kreisstraße
- 450 > Abschnittsnummer

**Verwaltung**

- - - Gemeindegrenze
- AS Lauf Anschlussstellenname und -nummer

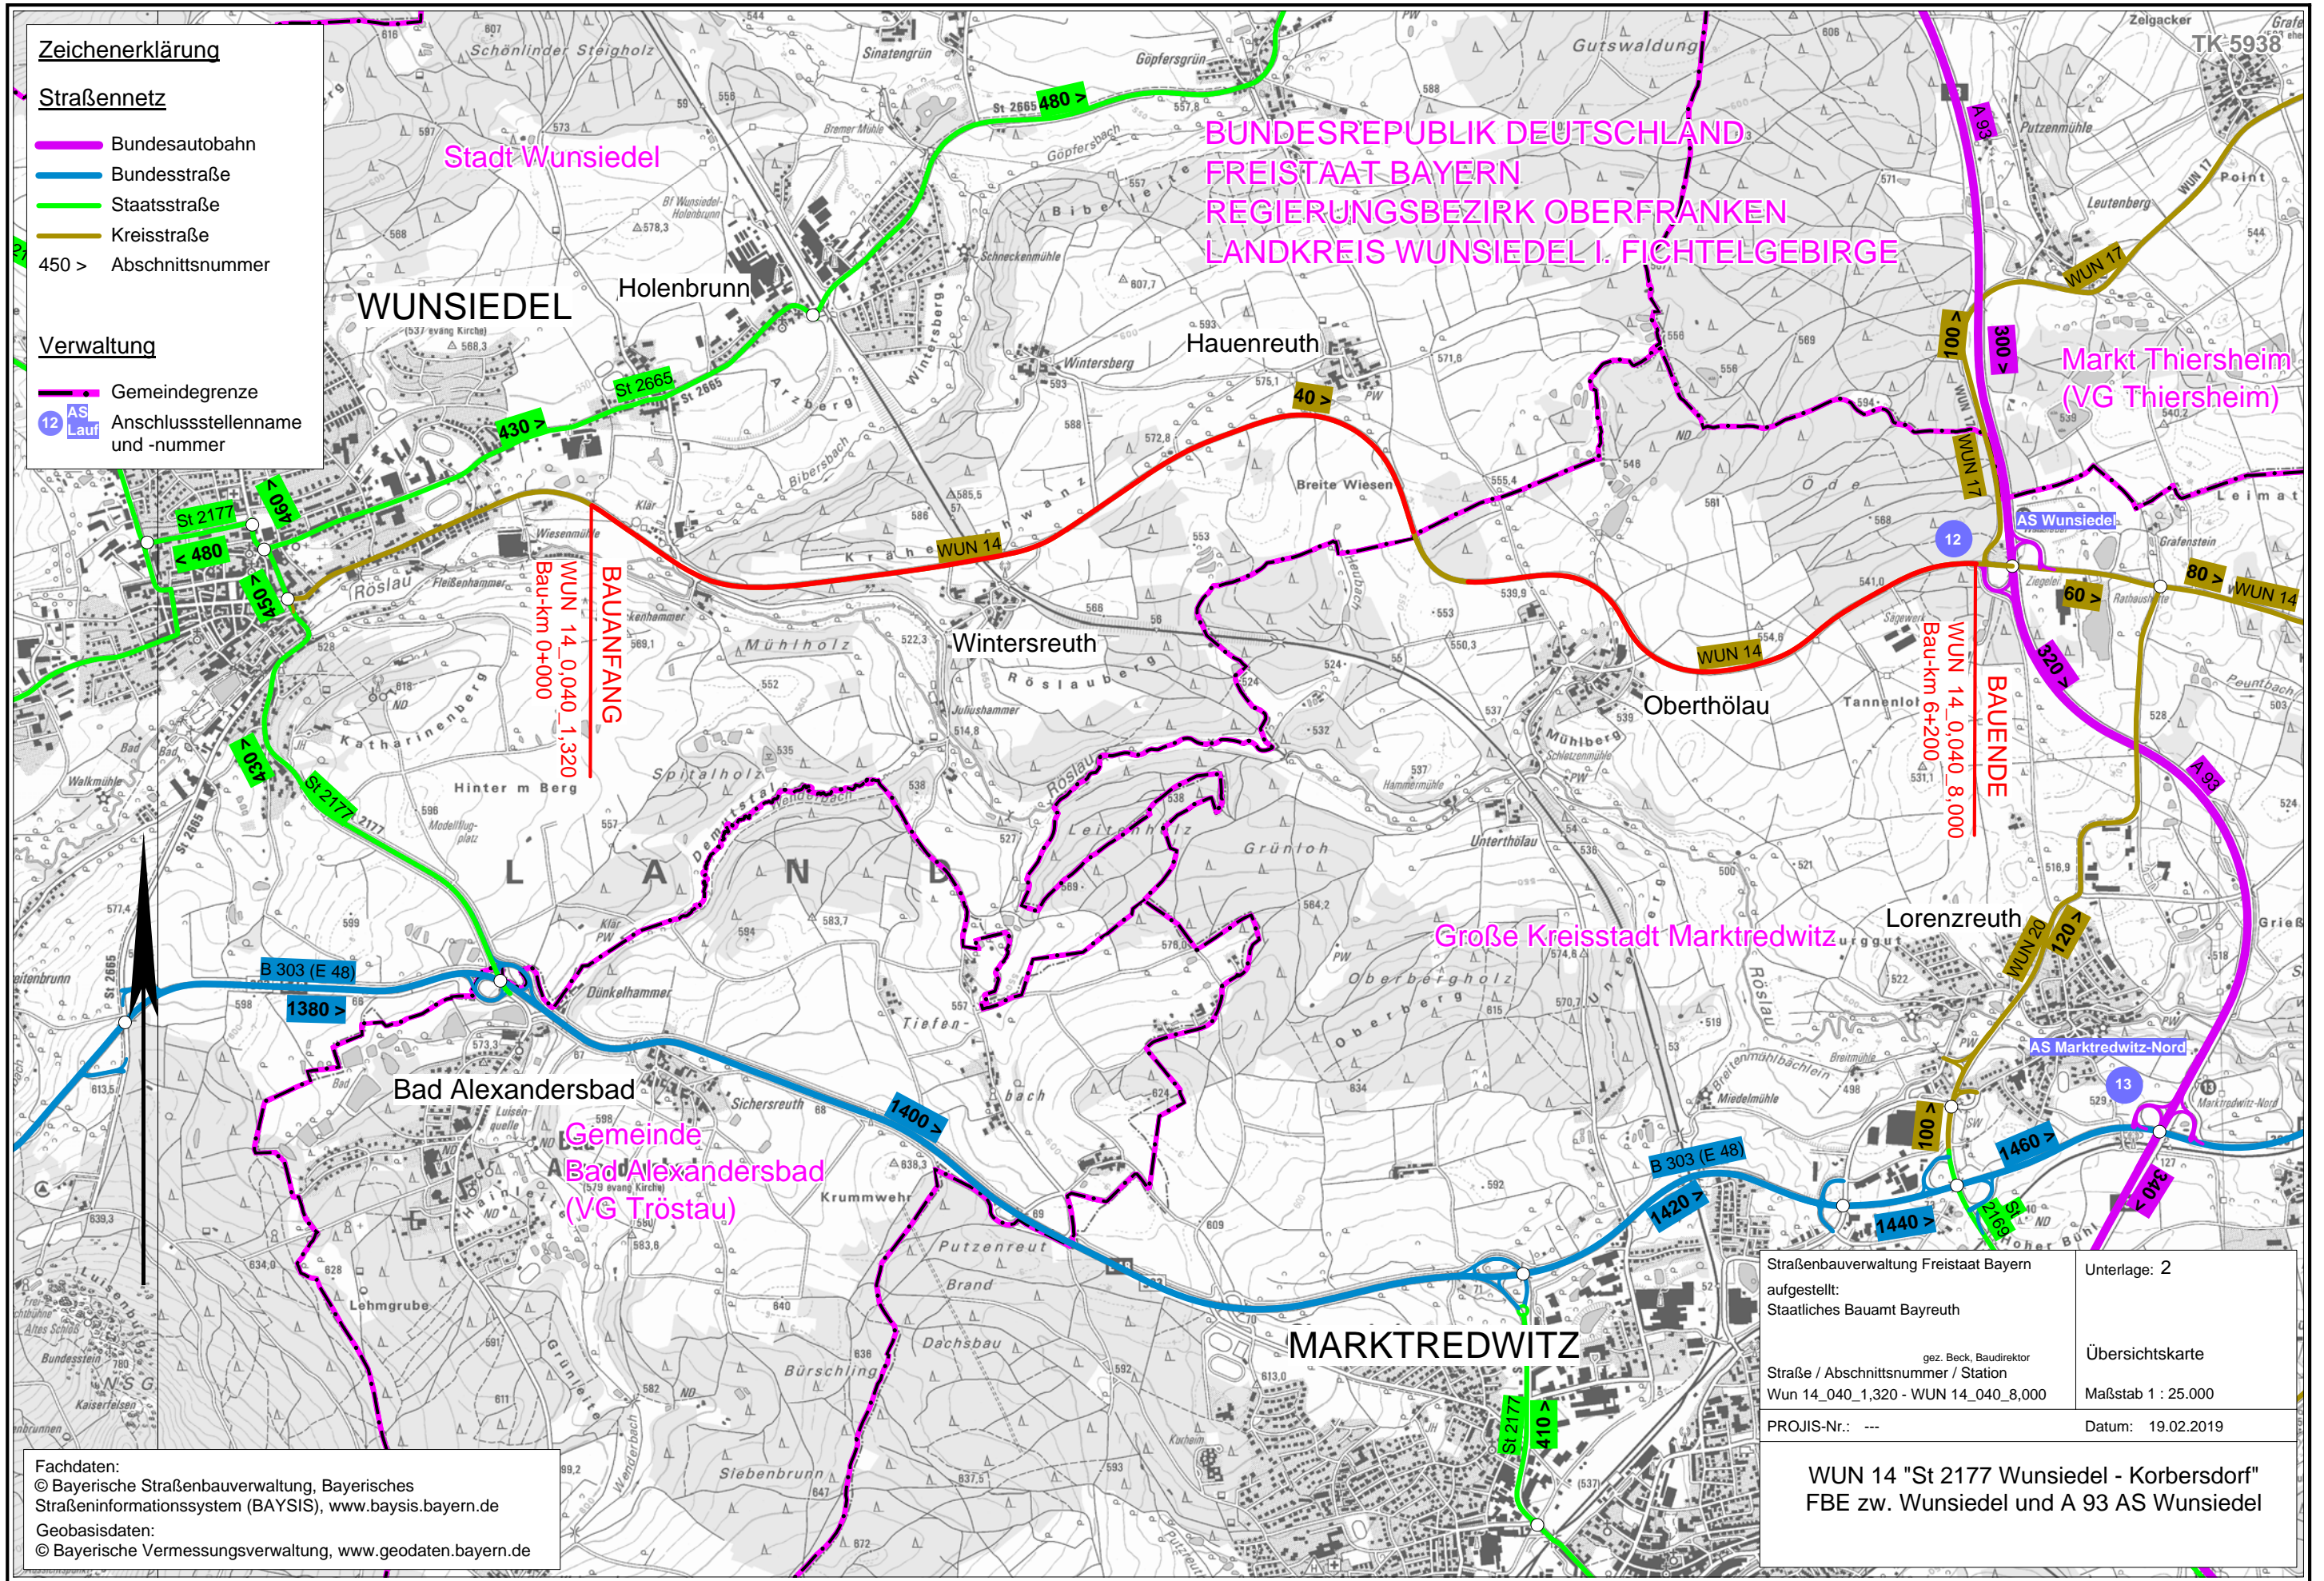

Straßenbauverwaltung Freistaat Bayern		Unterlage: 2
aufgestellt: Staatliches Bauamt Bayreuth		Übersichtskarte
gez. Beck, Baudirektor		
Straße / Abschnittsnummer / Station Wun 14_040_1,320 - WUN 14_040_8,000		Maßstab 1 : 25.000
PROJIS-Nr.: ---	Datum: 19.02.2019	

Fachdaten:  
 © Bayerische Straßenbauverwaltung, Bayerisches  
 Straßeninformationssystem (BAYSIS), www.baysis.bayern.de  
 Geobasisdaten:  
 © Bayerische Vermessungsverwaltung, www.geodaten.bayern.de

WUN 14 "St 2177 Wunsiedel - Korbersdorf"  
 FBE zw. Wunsiedel und A 93 AS Wunsiedel