


Fachdaten:  
 © Bayerische Straßenbauverwaltung, Bayerisches  
 Straßeninformationssystem (BAYSIS), www.baysis.bayern.de  
 Geobasisdaten:  
 © Bayerische Vermessungsverwaltung,  
 www.geodaten.bayern.de

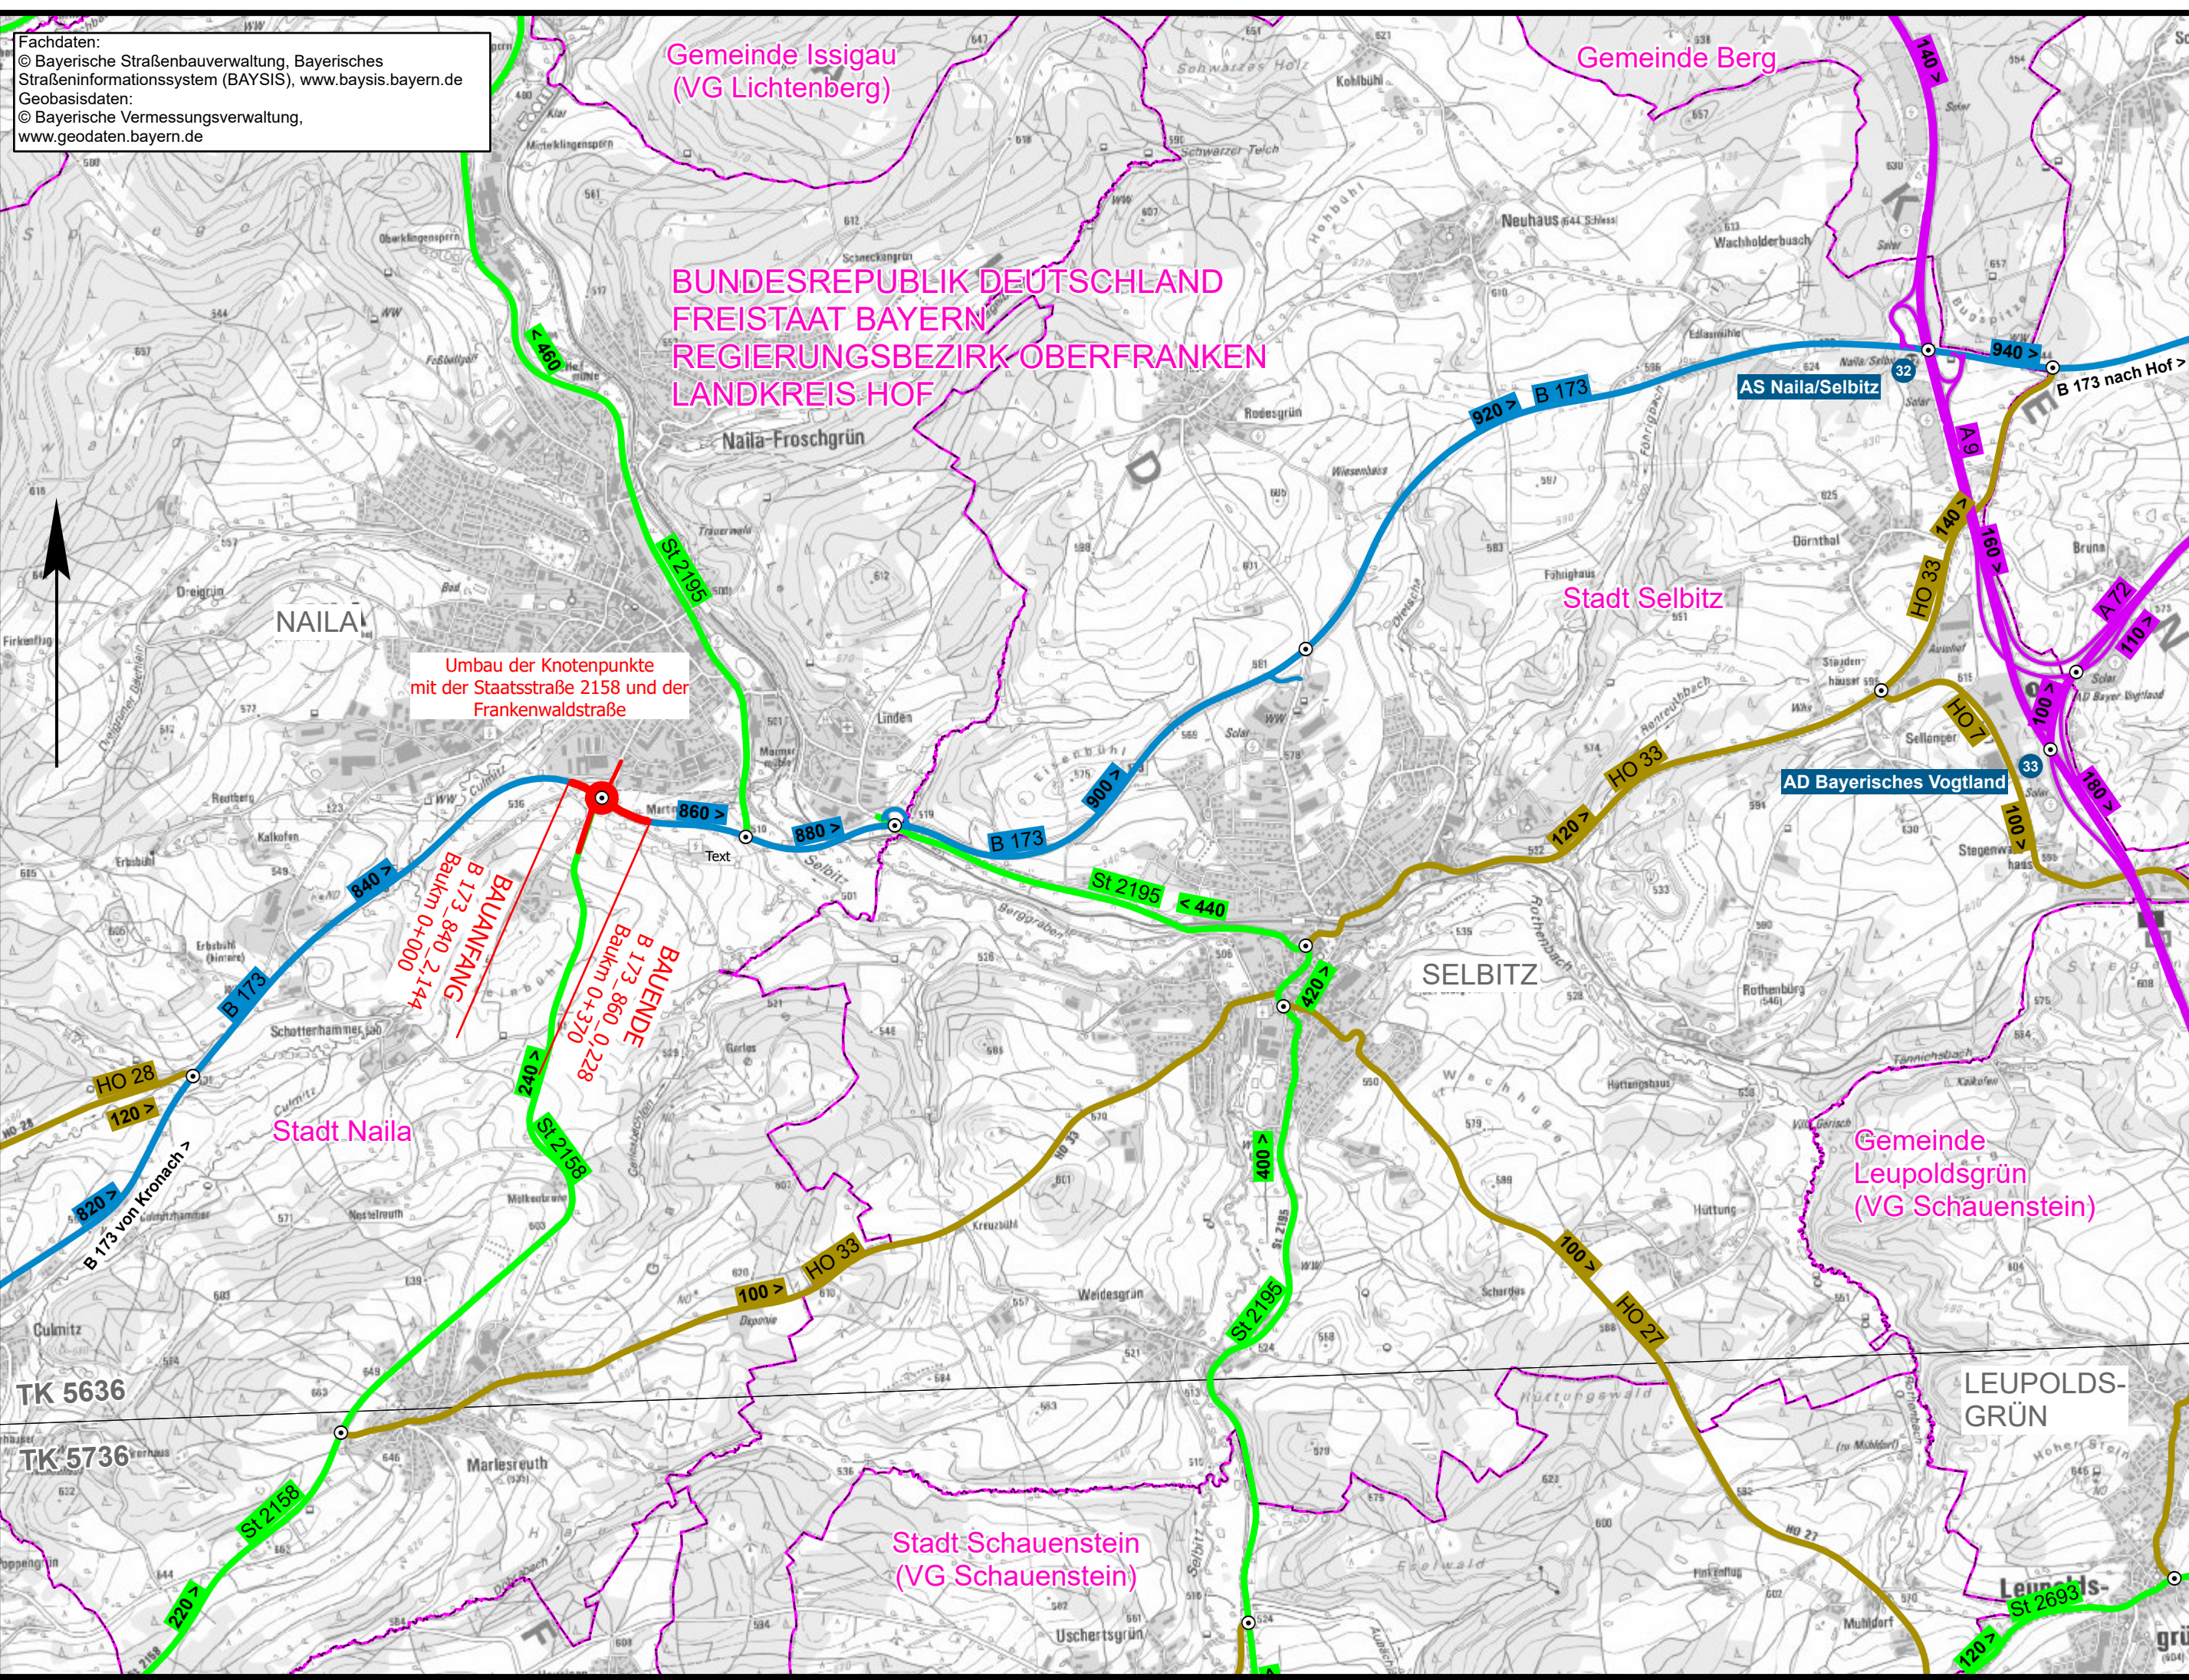

Umbau der Knotenpunkte  
 mit der Staatsstraße 2158 und der  
 Frankenwaldstraße

BAUANFANG  
 B 173, 840 - 2,144  
 Baukm 0+000

BAUENDE  
 B 173, 860 - 0,228  
 Baukm 0+370

**Zeichenerklärung**

**Straßennetz Bestand**

- Bundesautobahn
- Bundesstraße
- Staatsstraße
- Kreisstraße
- B 173 Straßennamen
- 820 > Abschnittsnummer
- ⊙ Netzknoten
- ① Anschlussstellename /-nummer

**Straßennetz Planung**

- Baumaßnahme
- Knotenpunkt plangleich
- Verwaltung**
- Gemeindegrenze

Staatliches Bauamt Bayreuth

Wilhelminenstraße 2  
 95444 Bayreuth

Tel.: 0921/606-0, Fax: 0921/606-3810, E-Mail: poststelle@stbamt.bayern.de



bearbeitet:	April 2022	Sell
gezeichnet:	April 2022	Roß
geprüft:	April 2022	Starke
PSP Nr.:		
Projekt:	B172_Naila_Umbau_Knotenpunkt_mit_St2158	
Datei:	B 173_Knotenpunkt_2158_25000	

# FESTSTELLUNGSENTWURF

Straßenbauverwaltung Freistaat Bayern

Staatliches Bauamt Bayreuth

Straße / Abschn.-Nr. / Station: B 173\_840\_2,144 - B 173\_860\_0,228

PROJIS-Nr.:

Unterlage / Blatt-Nr.: 2 / 1  
 Übersichtskarte

Maßstab: 1:25.000

**B 173 "Kronach - Hof"**  
 Umbau der Knotenpunkte  
 mit der St 2158 und der Frankenwaldstraße  
 Baukm 0+000 - Baukm 0+370

aufgestellt:  
 Staatliches Bauamt Bayreuth

*Schnabel*

Schnabel, Ltd. Baudirektor  
 Bayreuth, den 07.04.2022