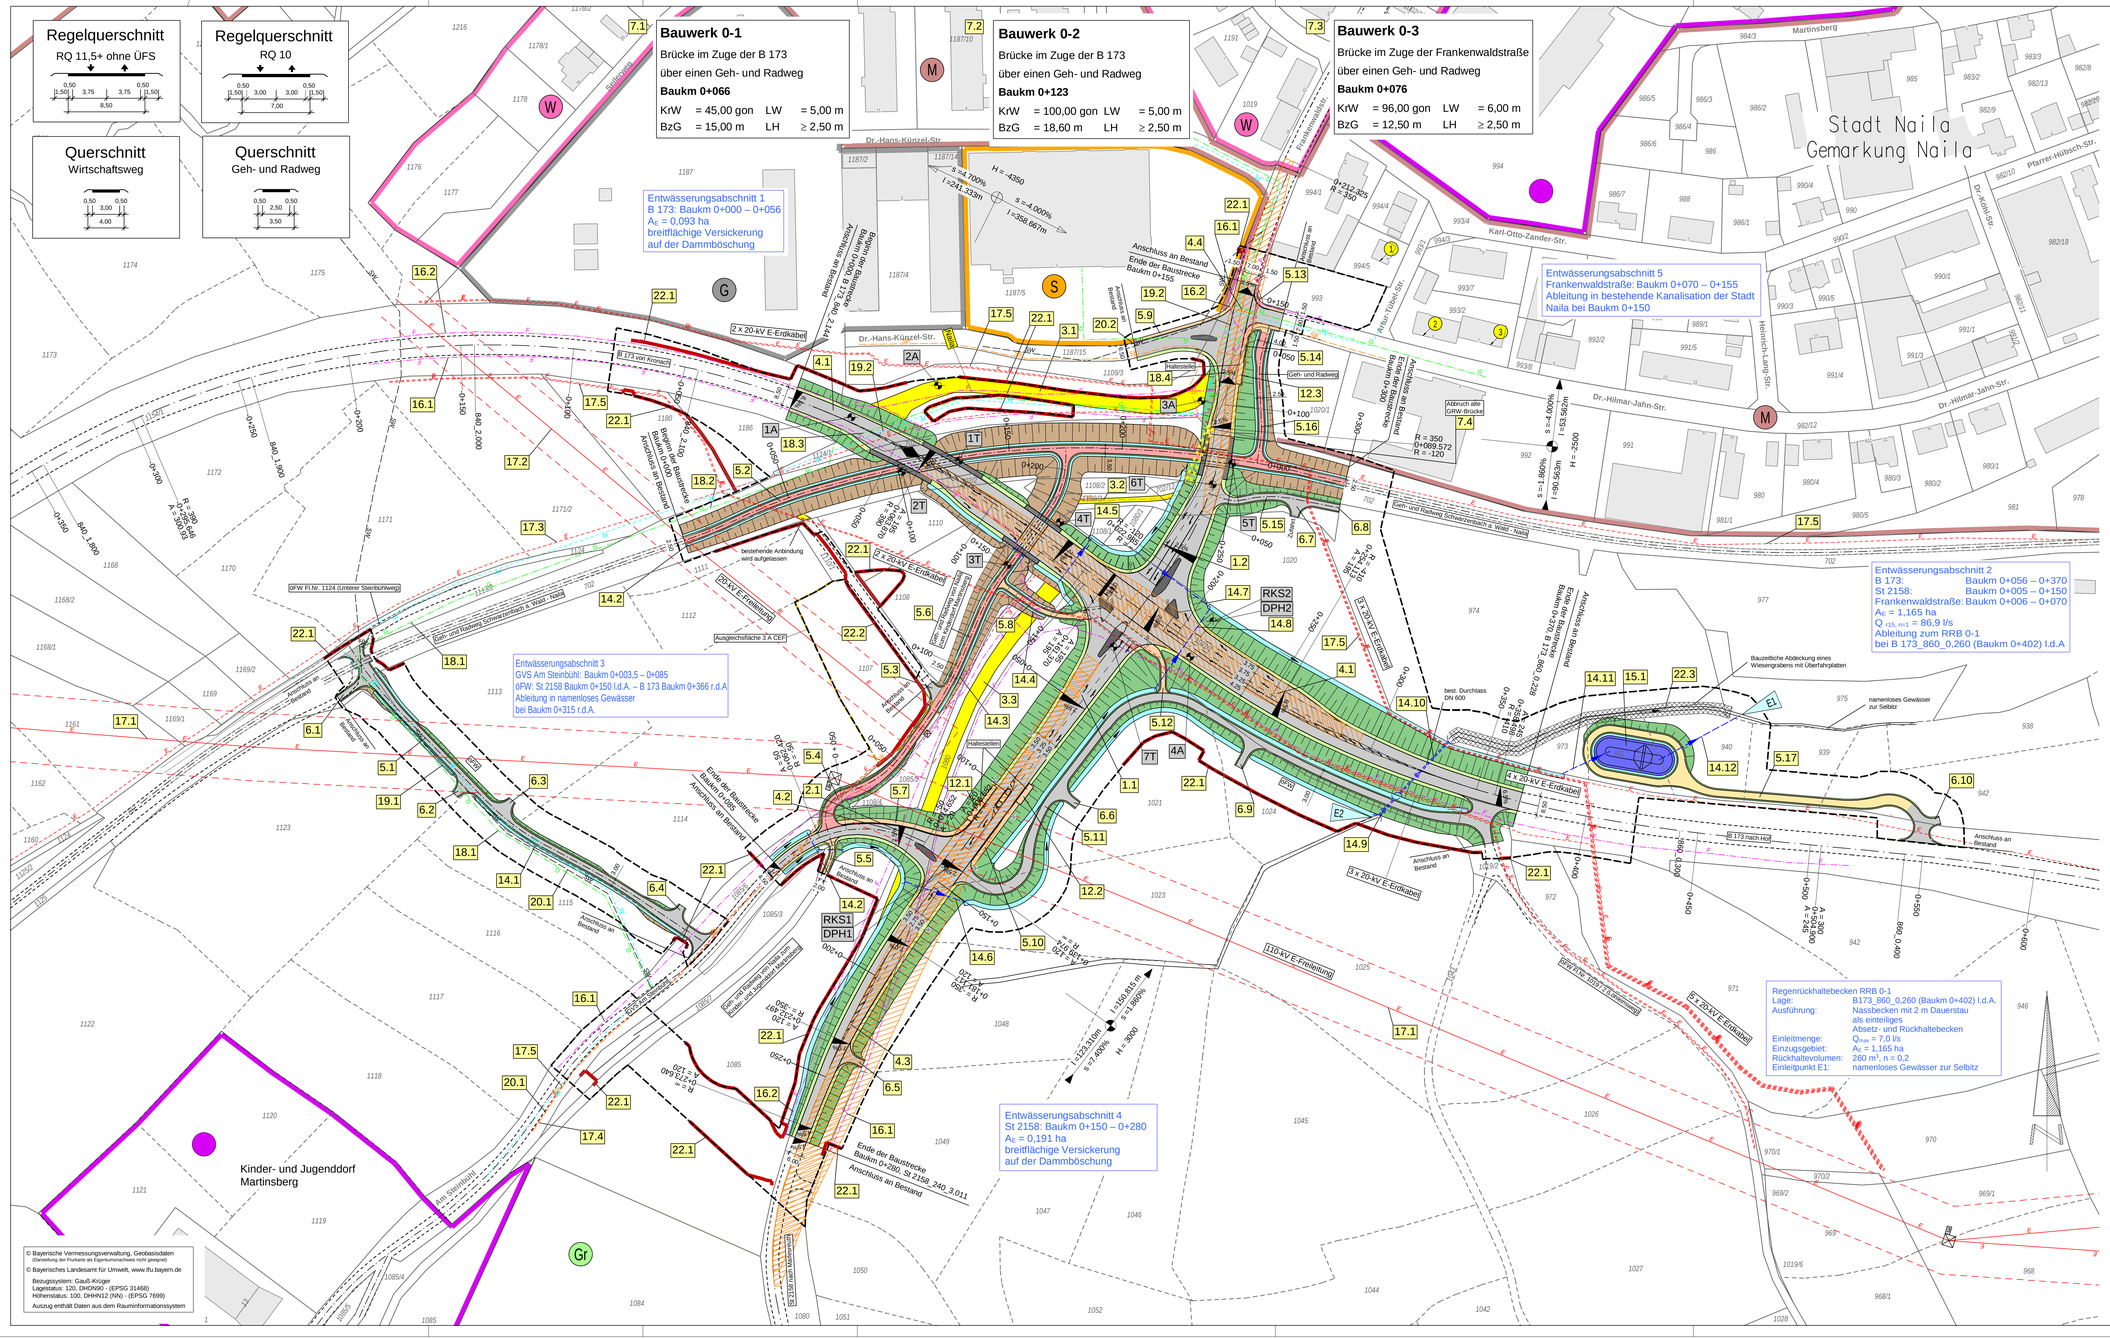

Staatliches Bauamt Bayreuth

Wilhelminenstraße 2
95444 Bayreuth

Tel.: 0921/606-0, Fax: 0921/606-3810, E-Mail: poststelle@stbabt.bayern.de

bearbeitet:	April 2022	Sell
gezeichnet:	April 2022	Lautner
geprüft:	April 2022	Stärke
PSP Nr.:		
Projekt:	B173_Naila_Umbau_Knotenpunkt_mit_St2158	
	RE 5	

FESTSTELLUNGSENTWURF

Straßenbauverwaltung Freistaat Bayern

Staatliches Bauamt Bayreuth

Straße / Abschn.-Nr. / Station: B 173_840_2,144 - B 173_860_0,228

PROJIS-Nr.:

Unterlage / Blatt-Nr.: 5 / 1

Lageplan

Maßstab: 1 : 1.000

B 173 " Kronach - Hof "
Umbau der Knotenpunkte
mit der St 2158 und der Frankenwaldstraße

Baukm 0+000 - Baukm 0+370

aufgestellt:
Staatliches Bauamt Bayreuth

Schnabel, Ltd. Baudirektor

Bayreuth, den 07.04.2022