



km 0+055,262
 H = 800,000 m
 T = 26,000 m
 f = 0,423 m
 h TS = 538,139 m

	526,00 m ü. NN				
Gradientenhöhe	537,530	537,621	538,355	538,561	540,369
Geländehöhe	535,036		537,823		541,514
Station	0,000	3,500	50,000	55,262	85,000
Baukm	0+000		0+050		0+100

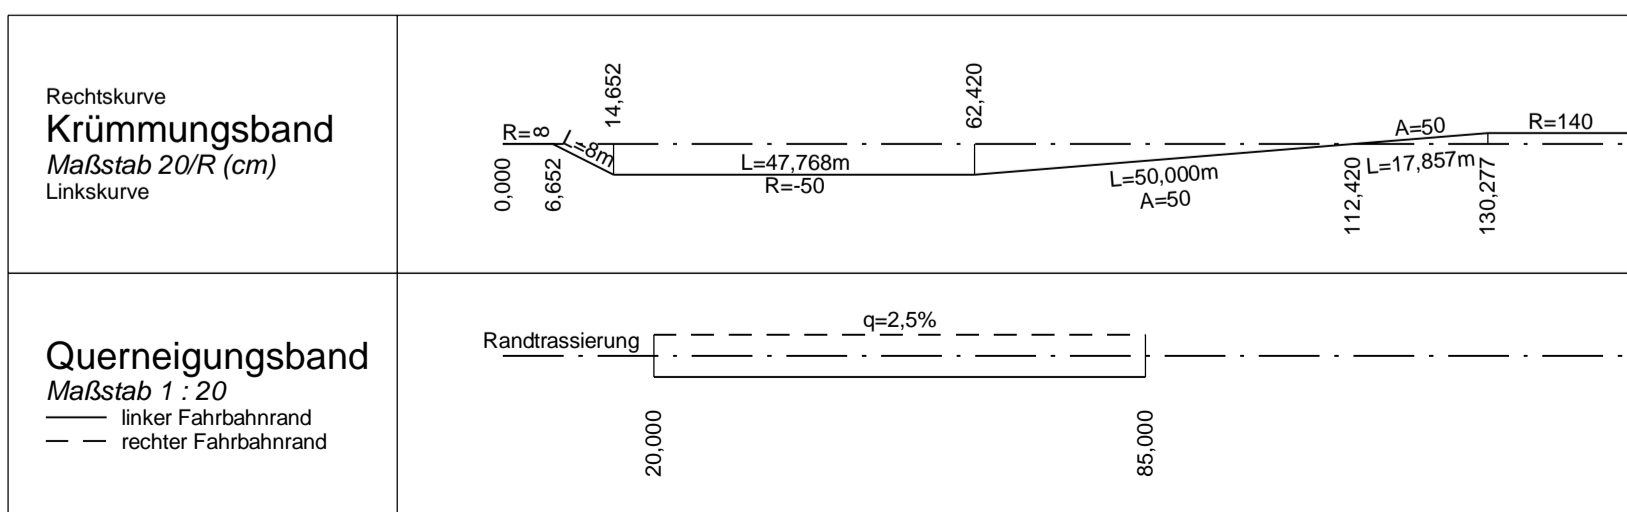

ZEICHENERKLÄRUNG

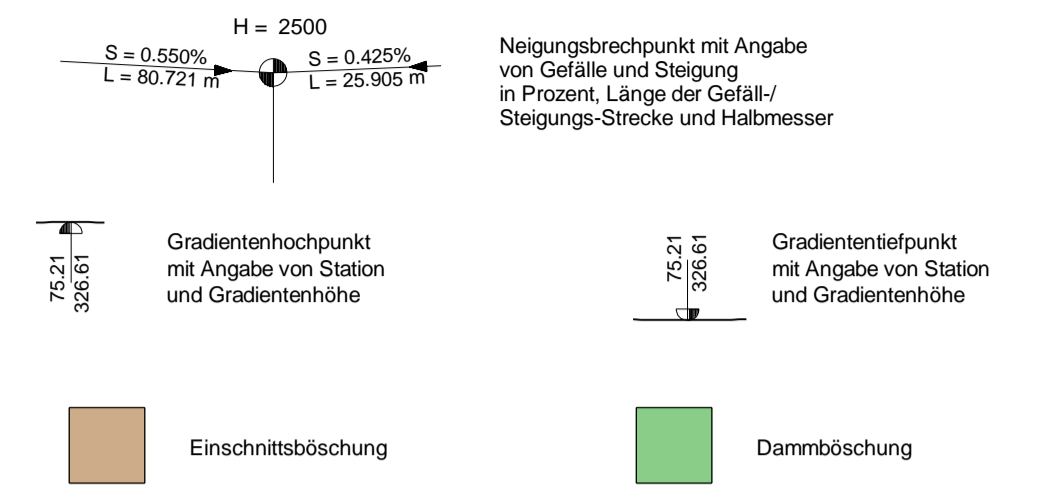

© Bayerische Vermessungsverwaltung, Geobasisdaten (Darstellung der Flurkarte als Eigentumsnachweis nicht geeignet)
 © Bayerisches Landesamt für Umwelt, www.lfu.bayern.de
 Bezugssystem: Gauß-Krüger
 Lagestatus: 120, DHDN90 - (EPSG 31468)
 Höhenstatus: 100, DHHN12 (NN) - (EPSG 7699)
 Auszug enthält Daten aus dem Rauminformationssystem

Staatliches Bauamt Bayreuth Wilhelmienstraße 2 95444 Bayreuth Tel.: 0921/606-0, Fax: 0921/606-3810, E-Mail: poststelle@stbapt.bayern.de	bearbeitet:	April 2022	Sell
	gezeichnet:	April 2022	Lautner
	geprüft:	April 2022	Starke
	PSP Nr.:	B173_Naila_Umbau_Knotenpunkt_mit_St2158	
	FE_6_4_GVS_Am_Steinbühl		

FESTSTELLUNGSENTWURF

Straßenbauverwaltung Freistaat Bayern Staatliches Bauamt Bayreuth Straße / Abschn.-Nr. / Station: B 173_840_2,144 - B 173_860_0,228 PROJIS-Nr.:	Unterlage / Blatt-Nr.: 6 / 4 Höhenplan GVS Am Steinbühl Maßstab: 1 : 1.000 / 100
B 173 " Kronach - Hof " Umbau der Knotenpunkte mit der St 2158 und der Frankenwaldstraße Baukm 0+000 - Baukm 0+370	
aufgestellt: Staatliches Bauamt Bayreuth Schnabel, Ltd. Baudirektor Bayreuth, den 07.04.2022	