


# Regelzeichnung Gewässerverrohrung am Beispiel Rohrbach

Maßstab 1 : 100

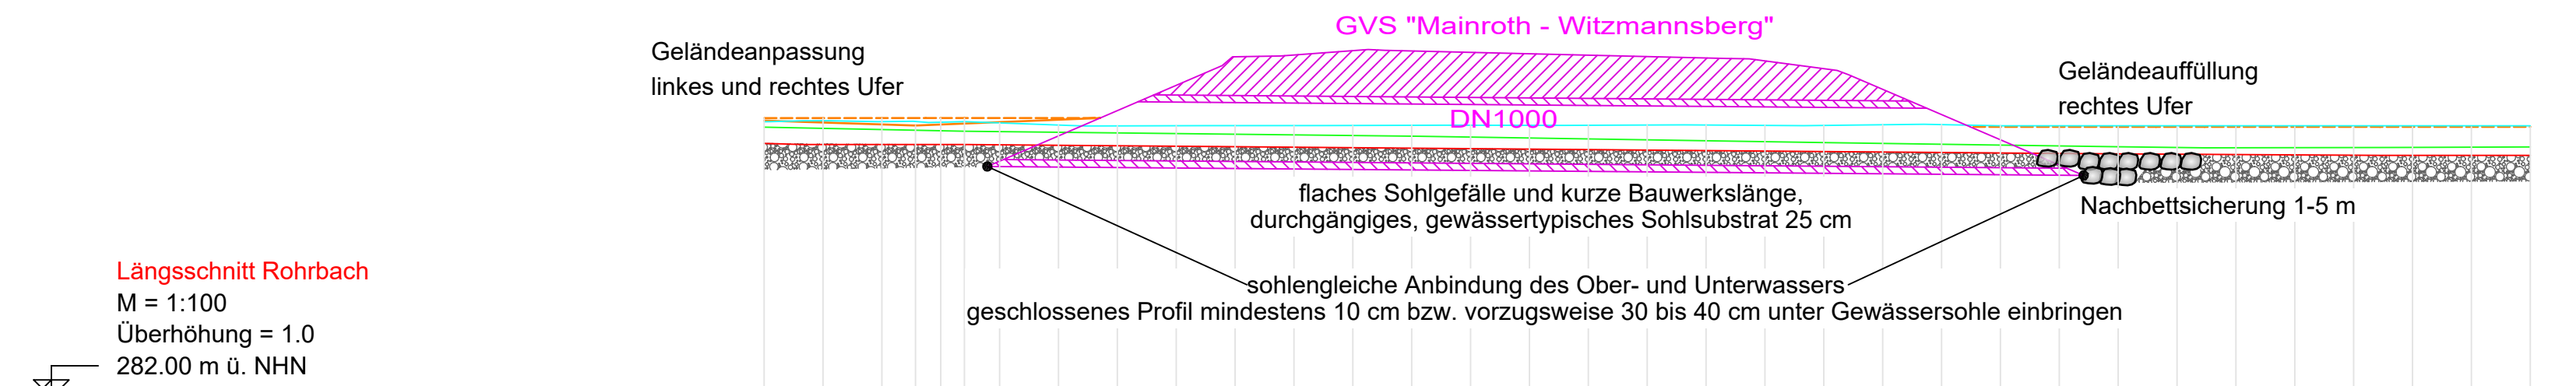

**Längsschnitt Rohrbach**  
M = 1:100  
Überhöhung = 1.0  
282.00 m ü. NHN

Stationierung	[m]
Ufer rechts	----- [m ü. NHN]
Ufer links	----- [m ü. NHN]
Höhe WSPL Planung HQ100 Gew. III	[m ü. NHN]
Höhe Trasse neu	[m ü. NHN]
Höhe Sohle Planung	[m ü. NHN]
Höhe Gelände Bestand	[m ü. NHN]

85.00	84.00	83.00	82.43	81.60	81.00	80.00	79.00	78.00	77.00	76.00	75.00	74.00	73.00	72.00	71.00	70.00	69.00	68.00	67.00	66.00	65.00	64.00	63.00	62.00	61.00	60.00	59.00	58.00	57.00	56.00	55.00	
286.75	286.75	286.75	286.75	286.75	286.75																		286.60	286.60	286.60	286.60	286.60	286.60	286.60	286.60	286.60	
286.71	286.67	286.64	286.62																													
286.69	286.70	286.69	286.68	286.67	286.63	286.62	286.62	286.62	286.62	286.62	286.62	286.63	286.63	286.63	286.63	286.63	286.63	286.62	286.62	286.62	286.64	286.64	286.64	286.63	286.63	286.63	286.63	286.63	286.62	286.61	286.62	
						286.88	287.31	287.79	287.82	287.89	287.89	287.87	287.84	287.82	287.79	287.77	287.72	287.59	287.24	286.81												
286.32	286.30	286.30	286.30	286.30	286.29	286.28	286.27	286.26	286.25	286.25	286.24	286.23	286.22	286.21	286.21	286.20	286.19	286.18	286.17	286.16	286.16	286.15	286.14	286.14	286.13	286.12	286.12	286.12	286.12	286.12	286.12	
286.59	286.57	286.55	286.53	286.52	286.51	286.50	286.49	286.47	286.46	286.45	286.44	286.43	286.41	286.40	286.38	286.36	286.35	286.33	286.32	286.30	286.29	286.28	286.26	286.25	286.24	286.25	286.25	286.25	286.25	286.25	286.26	

Bearbeitung:

**KÖHLER** GmbH & Co.KG  
Ingenieurgesellschaft  
Architektur - GIS - Ingenieurbau - Wasserbau

Berliner Straße 5 - 95138 Bad Steben  
Fon 09286-925233-0  
E-mail: info@ib-koehler.com

bearbeitet	Sept 2022	Künzel
gezeichnet	Sept 2022	Weiß
geprüft	Sept 2022	Köhler

Bad Steben, den 29.09.2022

(Dipl.-Ing. Univ., Dipl.-Wirtsch.-Ing. (FH) Matthias Köhler)

Staatliches Bauamt Bayreuth

Wilhelminenstraße 2  
95444 Bayreuth

Tel.: 0921/606-0, Fax: 0921/606-3810, E-Mail: poststelle@stbamt.bayern.de

bearbeitet		
gezeichnet		
geprüft		

PSP Nr.:  
Projekt: B\_289\_OU\_Kulmbach  
Datei

## Feststellungsentwurf

Straßenbauverwaltung Freistaat Bayern

**Staatliches Bauamt Bayreuth**

Straße / Abschn.-Nr. / Station: B 289\_340\_0,080 - B 289\_400\_0,433  
PROJIS-Nr.: 09 912584 00

Unterlage / Blatt-Nr.: **18.3 / 23**  
Längsschnitt Rohrbach  
Querung GVS Mainroth - Witzmannsberg  
(Baukm 3+060)  
Maßstab: 1 : 100

**B 289 "(Burgkunstadt) - Kulmbach"**  
Ortsumgehung  
Mainroth - Rothwind - Fassoldshof  
Baukm 0+000 - Baukm 4+715

aufgestellt:  
Staatliches Bauamt Bayreuth

Zeuschel, Ltd. Baudirektor  
Bayreuth, den 31.03.2023