
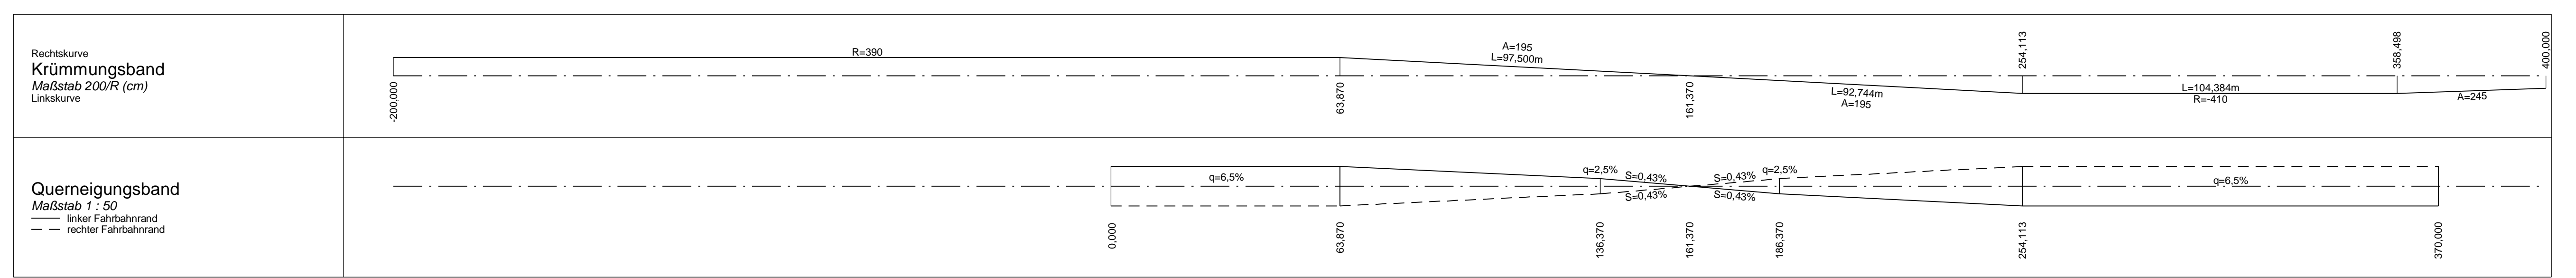


© Bayerische Vermessungsverwaltung, Geobasisdaten (Darstellung der Flurkarte als Eigentumsnachweis nicht geeignet)
 © Bayerisches Landesamt für Umwelt, www.lfu.bayern.de
 Bezugssystem: Gauß-Krüger
 Lagestatus: 120, DHDN90 - (EPSG 31466)
 Höhenstatus: 100, DHHN12 (NN) - (EPSG 7699)
 Auszug enthält Daten aus dem Rauminformationssystem

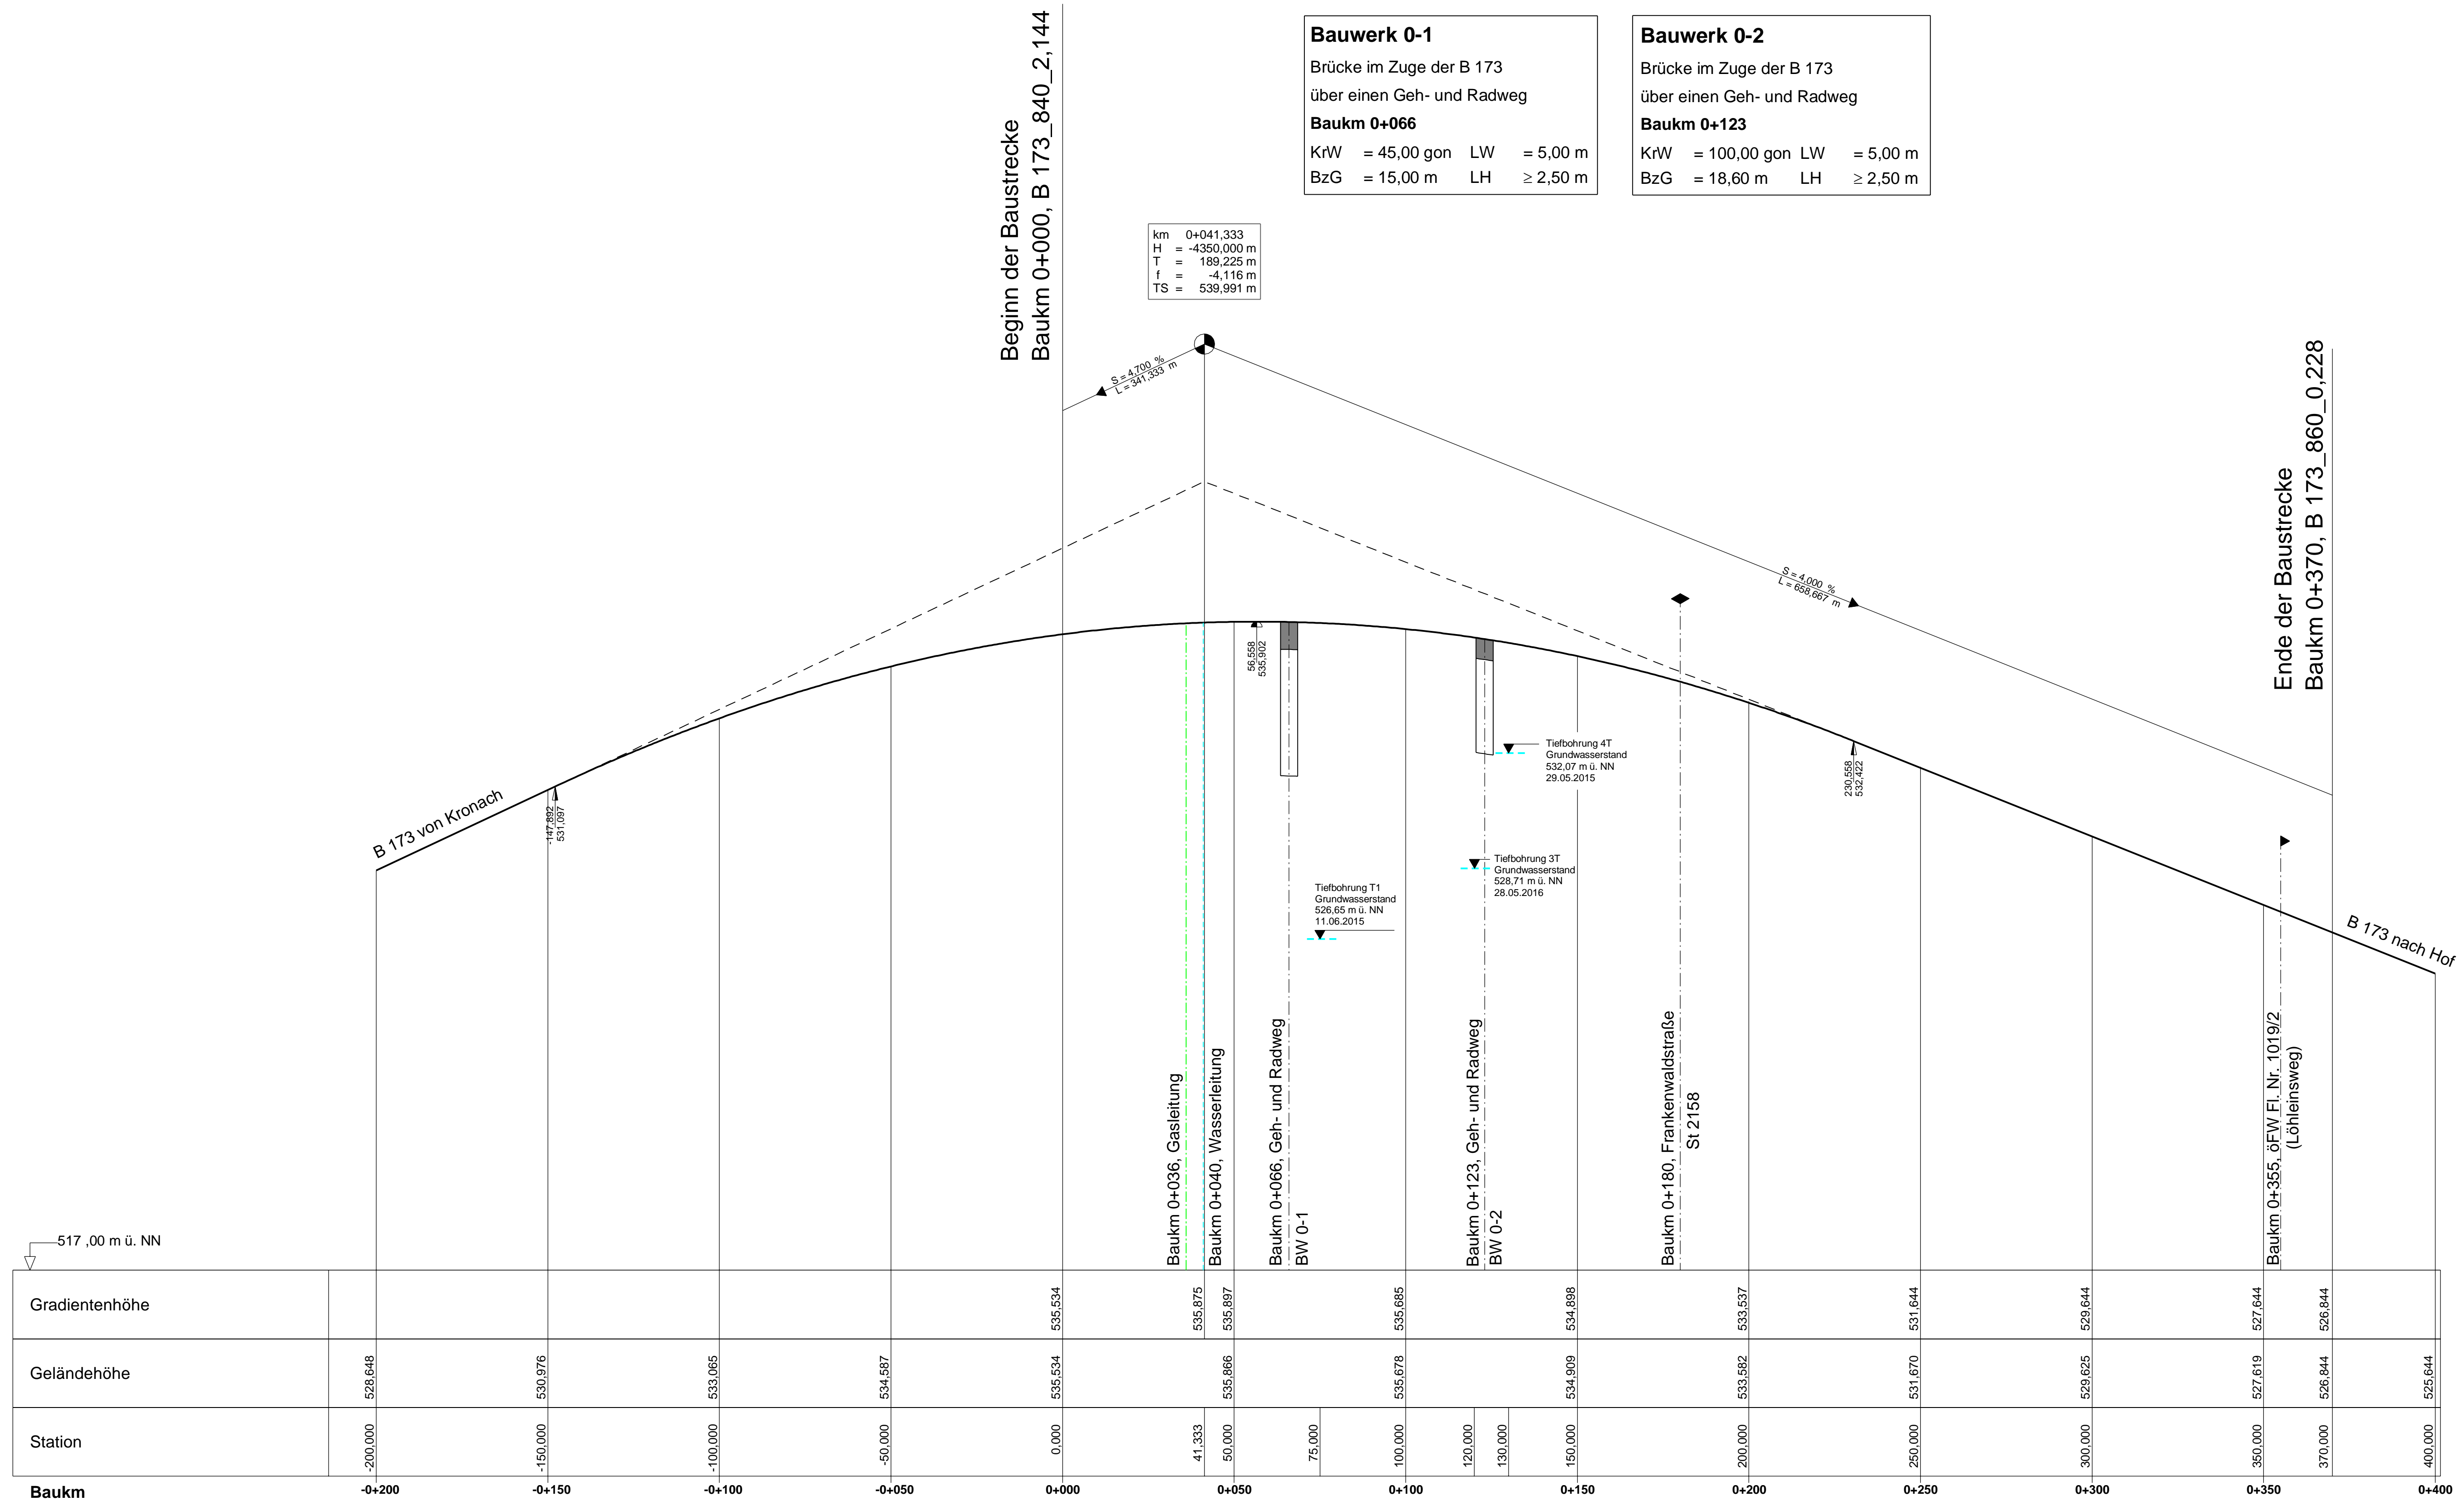

| | | | |
|---|-------------|---|---------|
| Staatliches Bauamt Bayreuth Wilhelminenstraße 2 95444 Bayreuth Tel.: 0921/606-0, Fax: 0921/606-3810, E-Mail: poststelle@stbamt.bayern.de | bearbeitet: | April 2022 | Sell |
| | gezeichnet: | April 2022 | Lautner |
| | geprüft: | April 2022 | Starke |
| | PSPP Nr.: | Projekt: B173_Nalla_Umbau_Knotenpunkt_mit_St2158 FE_6.1_B173 | |

FESTSTELLUNGSENTWURF

| | |
|--|--|
| Straßenbauverwaltung Freistaat Bayern Staatliches Bauamt Bayreuth Straße / Abschn.-Nr. / Station: B 173_840_2,144 - B 173_860_0,228 PROJIS-Nr.: | Unterlage / Blatt-Nr.: 6 / 1 Höhenplan B 173 Maßstab: 1 : 1.000 / 100 |
|--|--|

B 173 " Kronach - Hof "
 Umbau der Knotenpunkte
 mit der St 2158 und der Frankenwaldstraße
 Baukm 0+000 - Baukm 0+370

aufgestellt:
 Staatliches Bauamt Bayreuth

 Schrabel, Ltd. Bauingenieur
 Bayreuth, den 07.04.2022