


**Ausbildung der Damm- und Einschnittsböschung**

Böschungshöhe h	h >= 2,00 m	h < 2,00 m
Regelböschung	1 : 1,8	b = 3,00 m
Tangentenlänge der Ausrundung	3,00 m	1,5 h


**B 173  
RQ 11,5+**

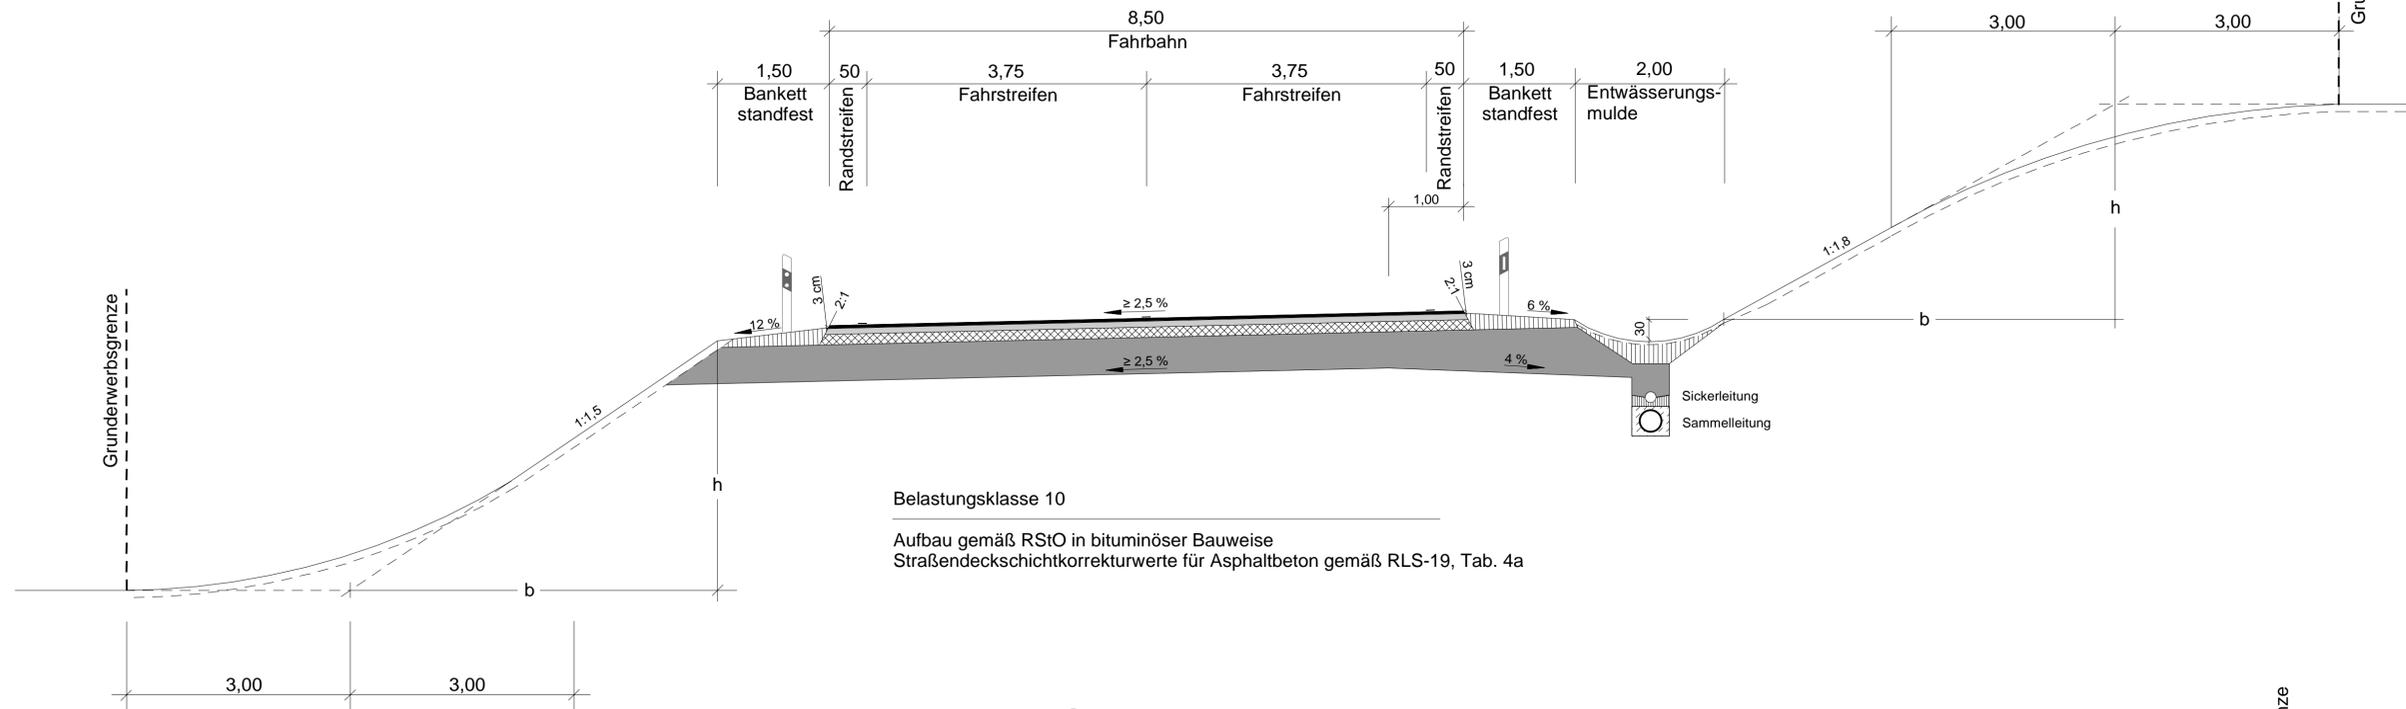

Belastungsklasse 10

Aufbau gemäß RStO in bituminöser Bauweise  
Straßendeckschichtkorrekturwerte für Asphaltbeton gemäß RLS-19, Tab. 4a

**St 2158  
RQ 10**

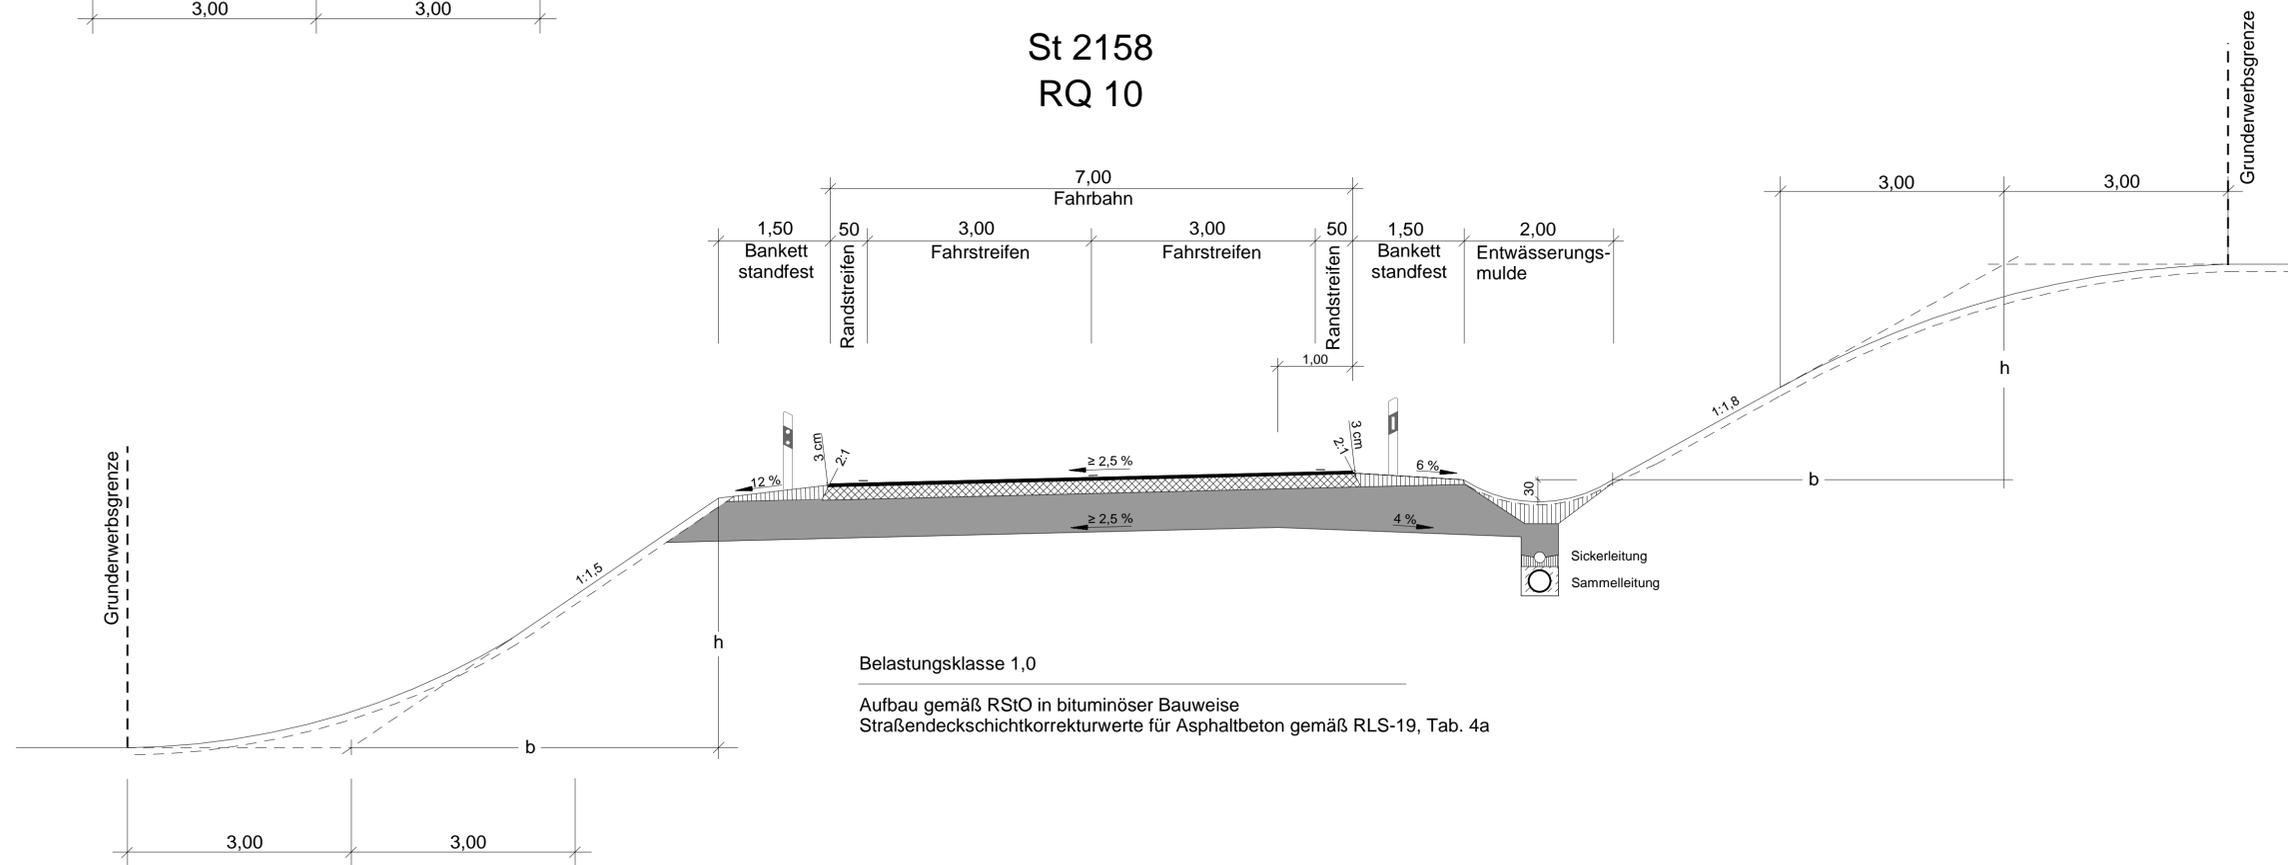

Belastungsklasse 1,0

Aufbau gemäß RStO in bituminöser Bauweise  
Straßendeckschichtkorrekturwerte für Asphaltbeton gemäß RLS-19, Tab. 4a

Staatliches Bauamt Bayreuth Wilhelminenstraße 2 95444 Bayreuth Tel.: 0921/606-0, Fax: 0921/606-3810, E-Mail: poststelle@sbabt.bayern.de	bearbeitet:	April 2022	Sell
	gezeichnet:	April 2022	Lautner
	geprüft:	April 2022	Starke
	PSP Nr.:	Projekt: B173_Naiba_Umbau_Knotenpunkt_mit_S2158 FE 14_1	

**FESTSTELLUNGSENTWURF**

Straßenbauverwaltung Freistaat Bayern	Unterlage / Blatt-Nr.: 14 / 1
Staatliches Bauamt Bayreuth	Straßenquerschnitt B 173, St 2158
Straße / Abschn.-Nr. / Station: B 173_840_2,144 - B 173_860_0,228	PROJIS-Nr.:
Maßstab: 1 : 50	

<p><b>B 173 "Kronach - Hof"</b> Umbau der Knotenpunkte mit der St 2158 und der Frankenwaldstraße Baukm 0+000 - Baukm 0+370</p>	
aufgestellt: Staatliches Bauamt Bayreuth	
 Schnabel, Ltd. Bauinspektor Bayreuth, den 07.04.2022	