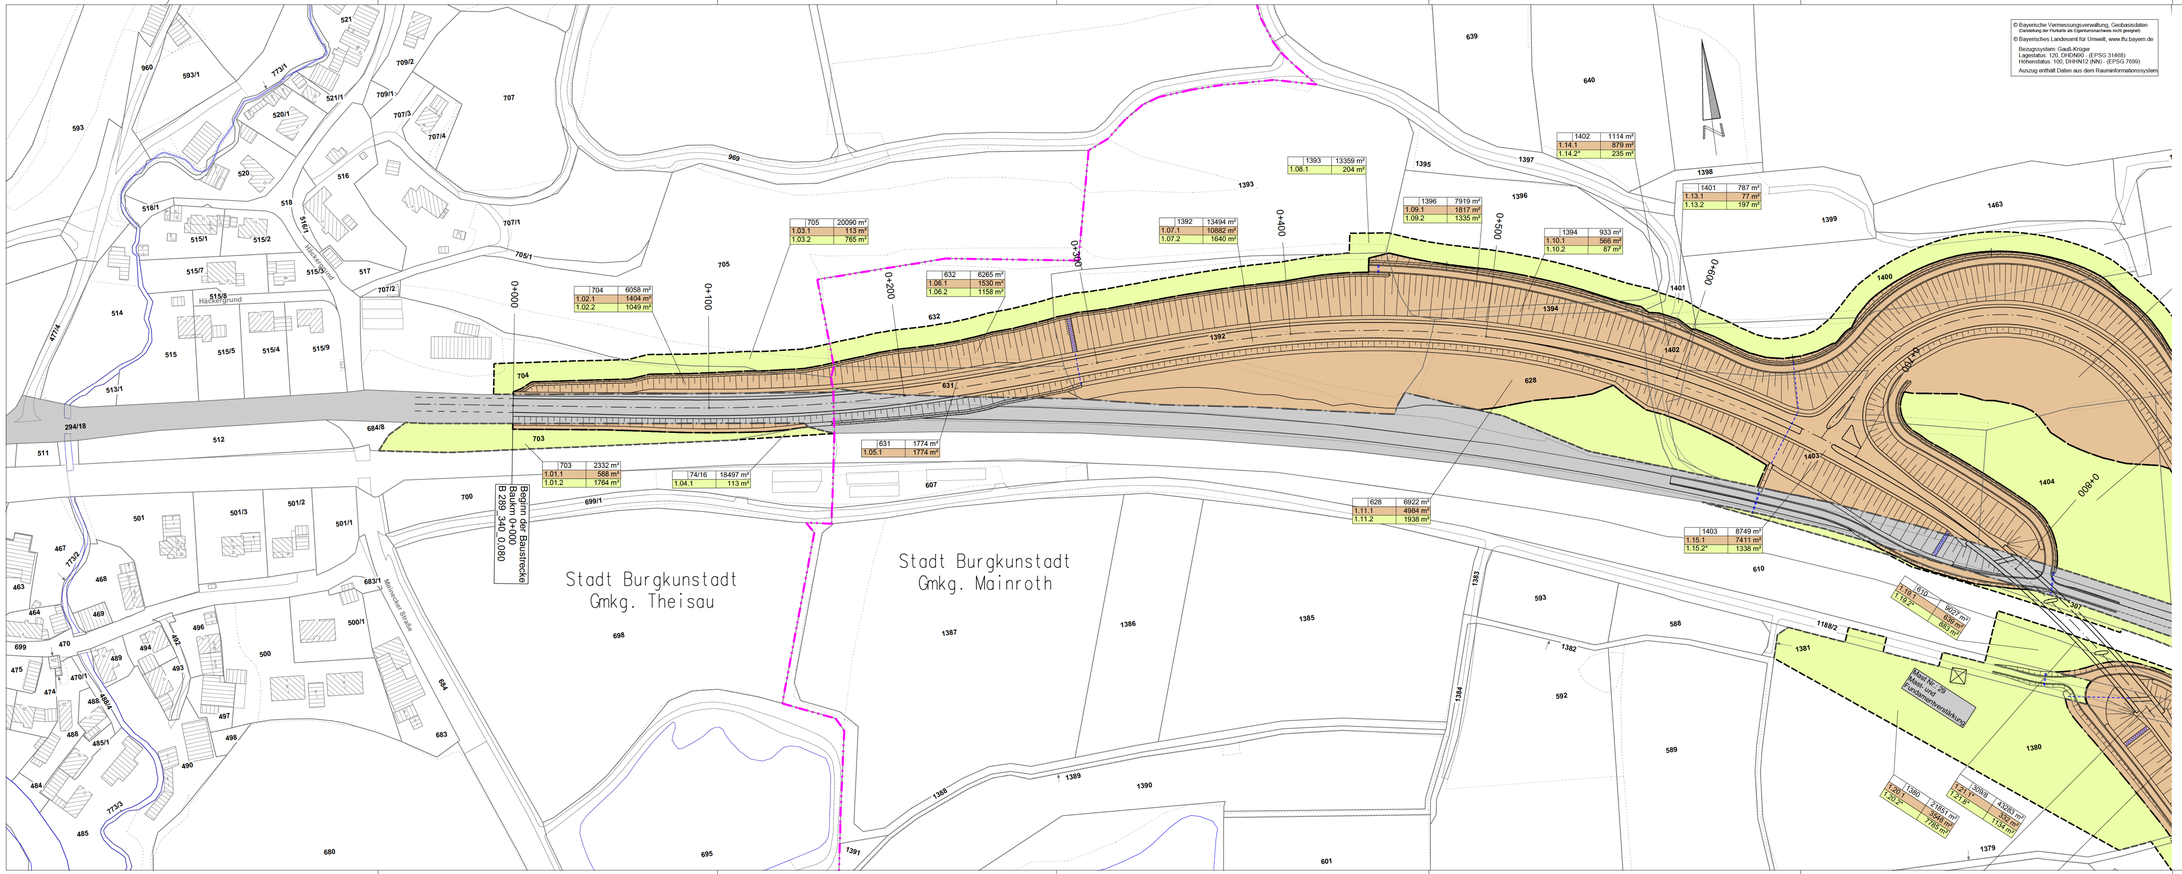

© Bayerische Vermessungsverwaltung, GeoBasisdaten (Verteilung der Fortführung des Eigentumsnachweis nicht gestattet)
© Bayerisches Landesamt für Umwelt, www.lfu.bayern.de
Bezugssystem: Gauß-Krüger
Lagestatus: 120, DHDN90 - (EPSG 31468)
Höhenstatus: 100, DHHN12 (NN) - (EPSG 7659)
Auszug enthält Daten aus dem RaumInformationssystem

Zeichenerklärung

Grunderwerb

- zu erwerbende Fläche
- vorübergehend in Anspruch zu nehmende Fläche
- dauernd zu belastende Fläche
- Flächen im Eigentum der Bundesrepublik Deutschland (Bundesstraßenverwaltung)

176/3 | 2 664 m²	Flurstück / Größe des Flurstücks
1.30.1 | 234 m²	lfd. Nr. im Grunderwerbsverzeichnis / Größe der Teilfläche 1. Nr. des Grunderwerbsplanes 30 lfd. Nr. des betroffenen Flurstückes 1 Teilfläche eines Flurstückes
*	zusammengehörig/verteilt aus mehreren Teilflächen
	Zusammengehörigkeitsbogen
	Gemarkungsgrenze
	Flurstücksgrenze
116/12	Flurstücksnummer

1 2 3 4 5 6

Staatliches Bauamt Bayreuth
Wilhelminenstraße 2
95444 Bayreuth
Tel.: 09211606-0, Fax: 09211606-3810, E-Mail: poststelle@sbbabt.bayern.de

bearbeitet:	März 2020	Seyffert
gezeichnet:	März 2020	Lautner
geprüft:	März 2020	Panzer
PSP Nr.:		
Projekt:	B289_Mainroth-Rothwind-Fassoldshof_OU	

Feststellungsentwurf

Straßenbauverwaltung Freistaat Bayern
Staatliches Bauamt Bayreuth
Straße / Abschn.-Nr. / Station: B 289_340_0,080 - B 289_400_0,433
PROJIS-Nr.: 09 912584 00

Unterlage / Blatt-Nr.: 10.1 / 1
Grunderwerbsplan
Baukm 0+000 - 0+800
Maßstab: 1 : 1.000

B 289 "(Burgkunstadt) - Kulmbach"
Ortsumgehung
Mainroth - Rothwind - Fassoldshof
Baukm 0+000 - Baukm 4+715

aufgestellt:
Staatliches Bauamt Bayreuth

Schnabel, Ltd. Baudirektor
Bayreuth, den 10.07.2020