
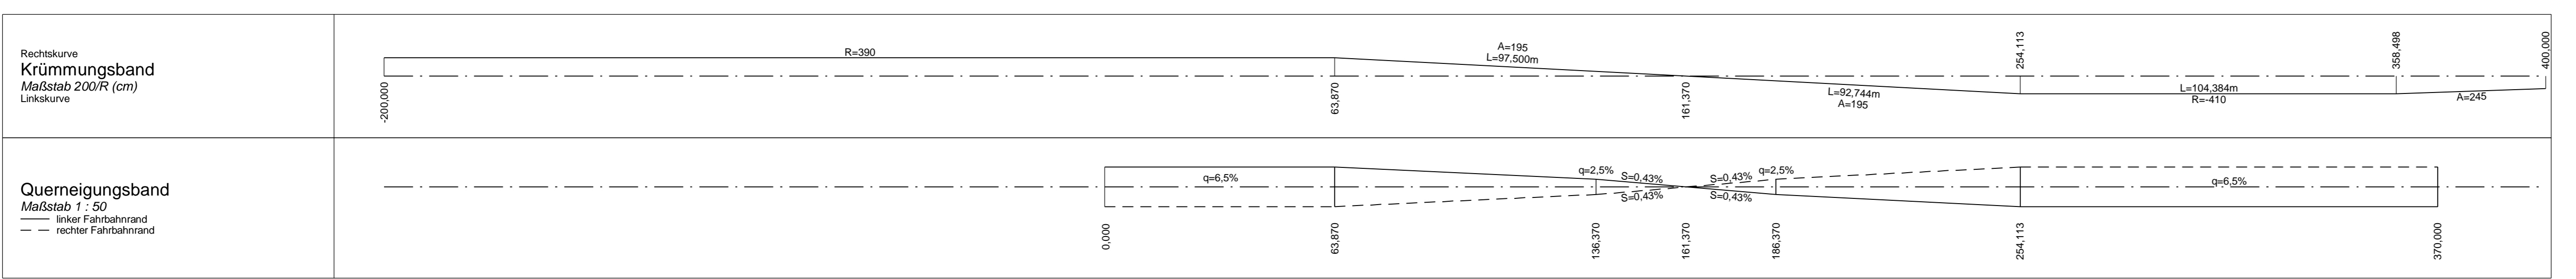


© Bayerische Vermessungsverwaltung, Geobasisdaten (Darstellung der Flurkarte als Eigentumsnachweis nicht geeignet)
 © Bayerisches Landesamt für Umwelt, www.lfu.bayern.de
 Bezugssystem: Gauß-Krüger
 Lagestatus: 120, DHDN90 - (EPSG 31466)
 Höhenstatus: 100, DHHN12 (NN) - (EPSG 7699)
 Auszug enthält Daten aus dem Rauminformationssystem

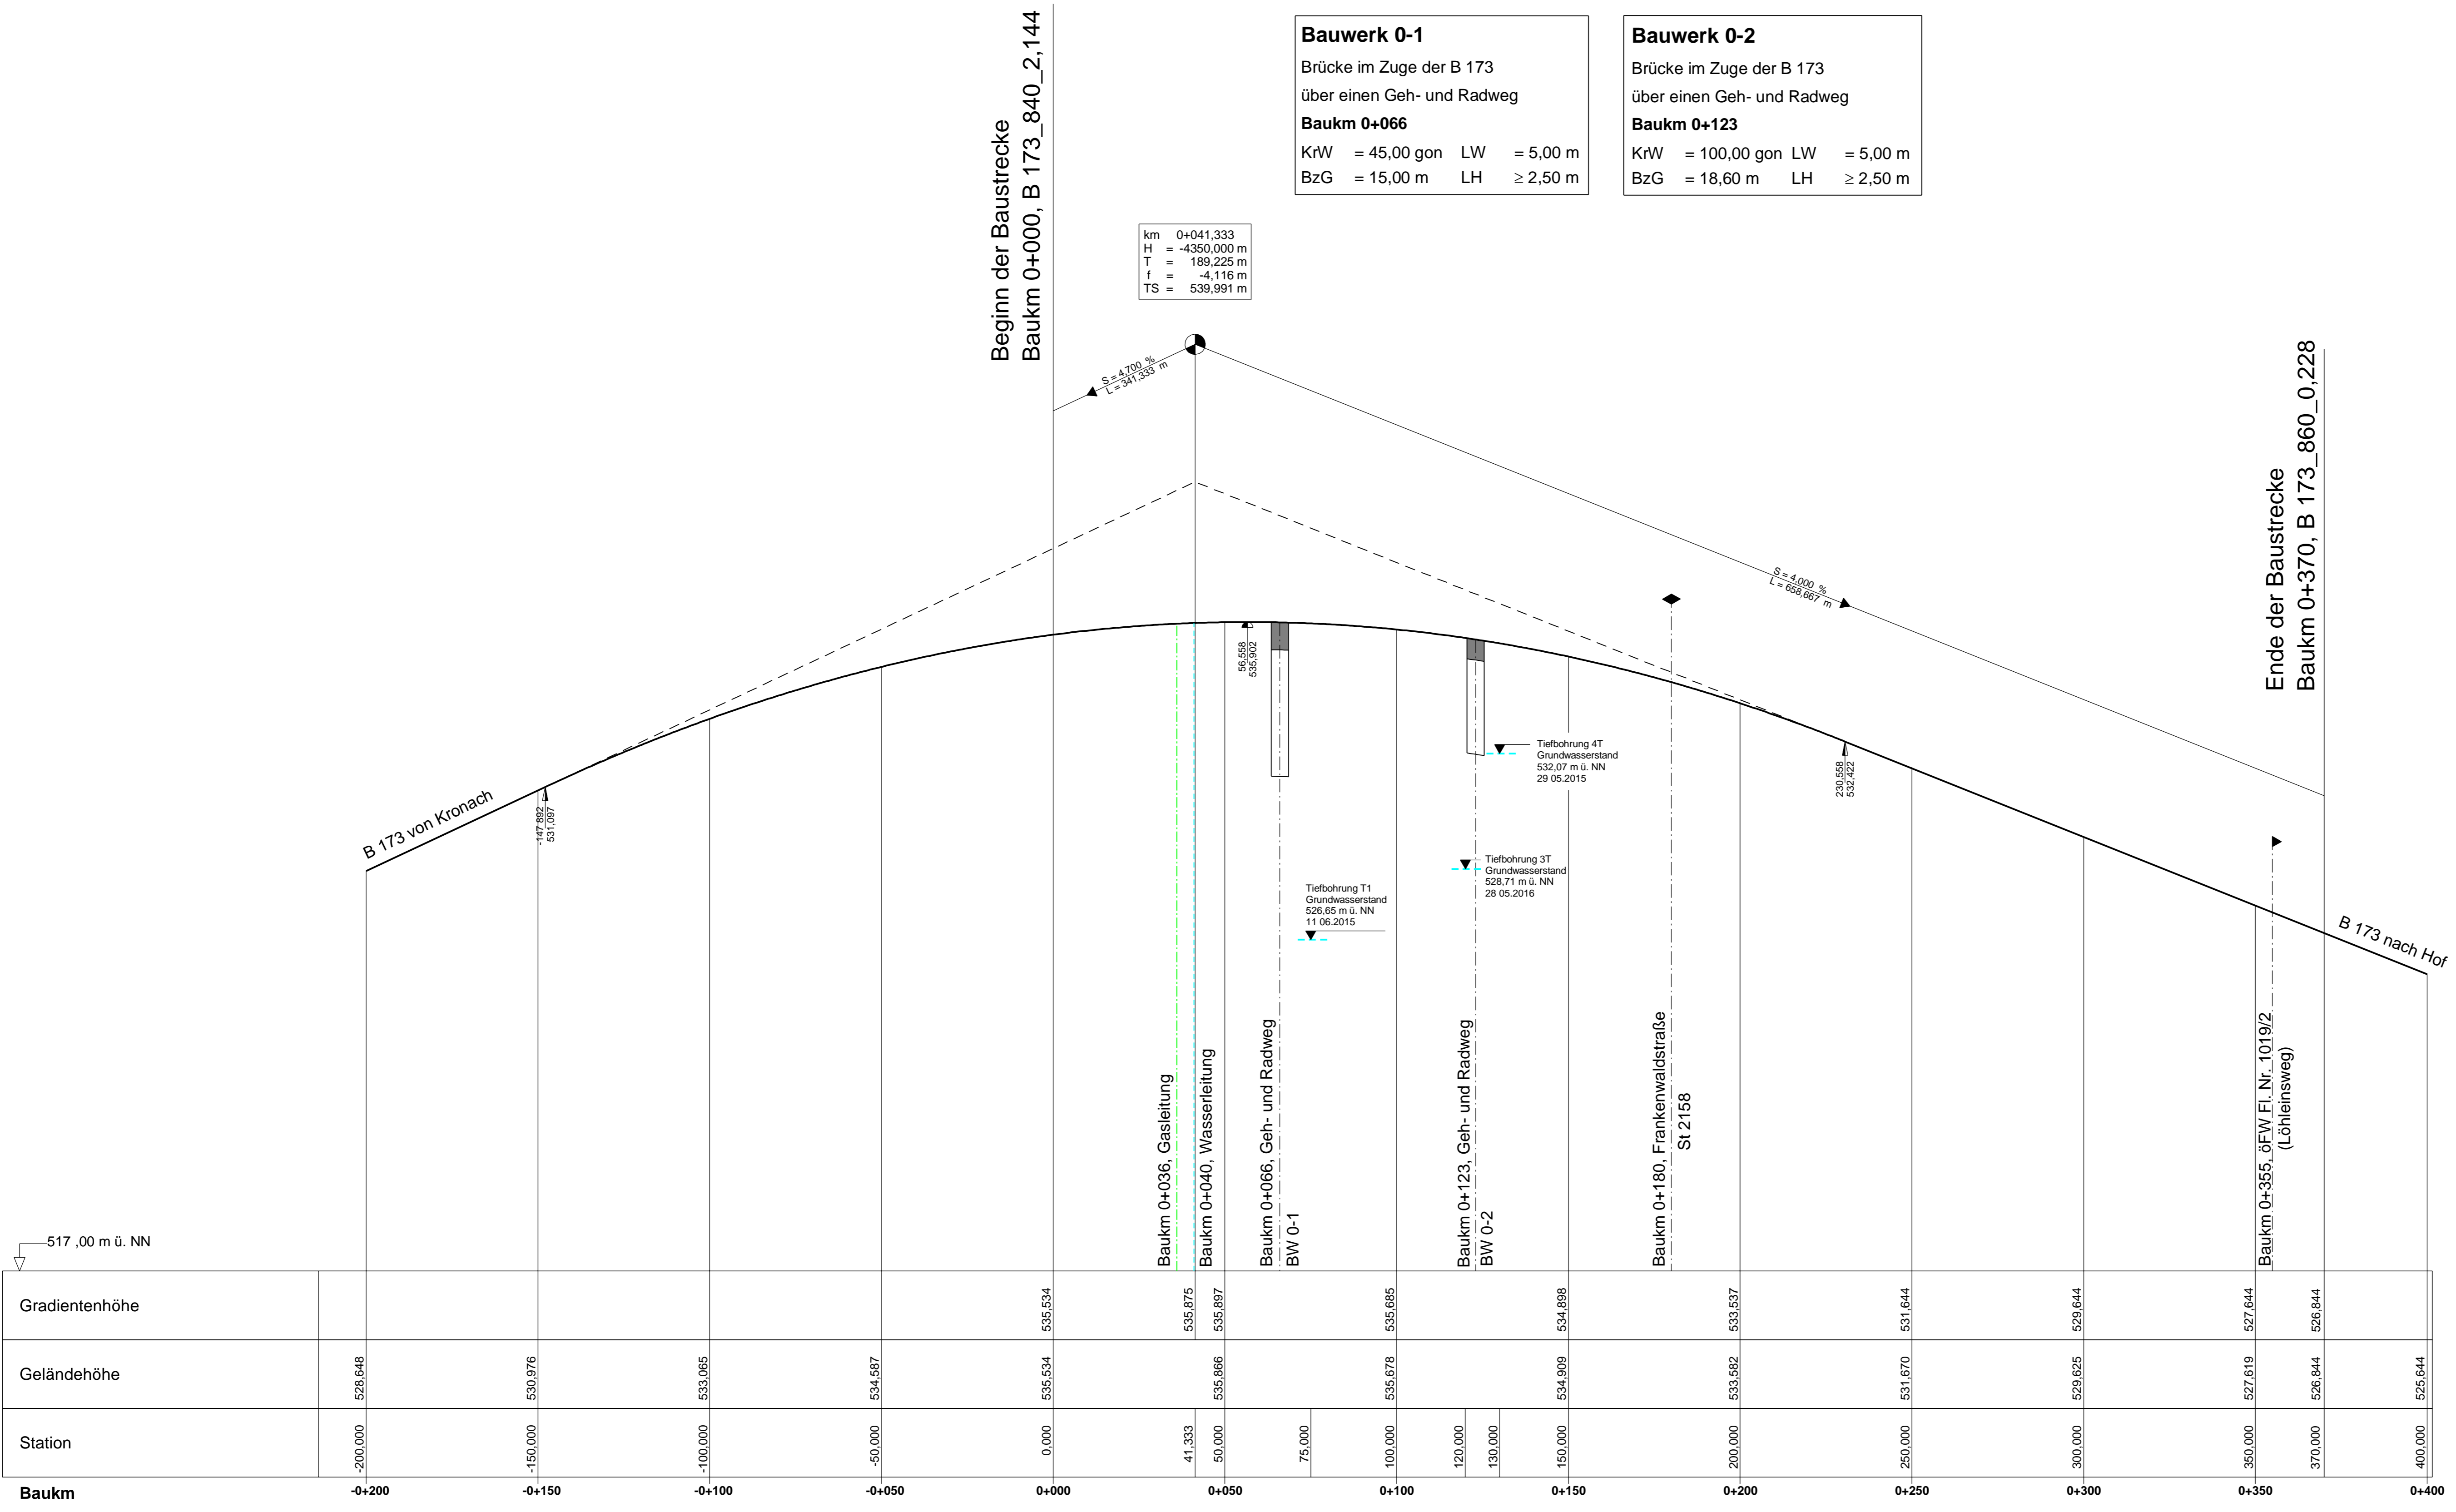

Staatliches Bauamt Bayreuth Wilhelminenstraße 2 95444 Bayreuth Tel.: 0921/606-0, Fax: 0921/606-3810, E-Mail: poststelle@stbamt.bayern.de	bearbeitet:	April 2022	Sell
	gezeichnet:	April 2022	Lautner
	geprüft:	April 2022	Starke
	PSPP Nr.:	Projekt: B173_Nalla_Umbau_Knotenpunkt_mit_St2158 FE_6.1_B173	

FESTSTELLUNGSENTWURF

Straßenbauverwaltung Freistaat Bayern Staatliches Bauamt Bayreuth Straße / Abschn.-Nr. / Station: B 173_840_2,144 - B 173_860_0,228 PROJIS-Nr.:	Unterlage / Blatt-Nr.: 6 / 1 Höhenplan B 173 Maßstab: 1 : 1.000 / 100
--	--

B 173 " Kronach - Hof "
 Umbau der Knotenpunkte
 mit der St 2158 und der Frankenwaldstraße
 Baukm 0+000 - Baukm 0+370

aufgestellt:
 Staatliches Bauamt Bayreuth

 Schrabel, Ltd. Bauingenieur
 Bayreuth, den 07.04.2022