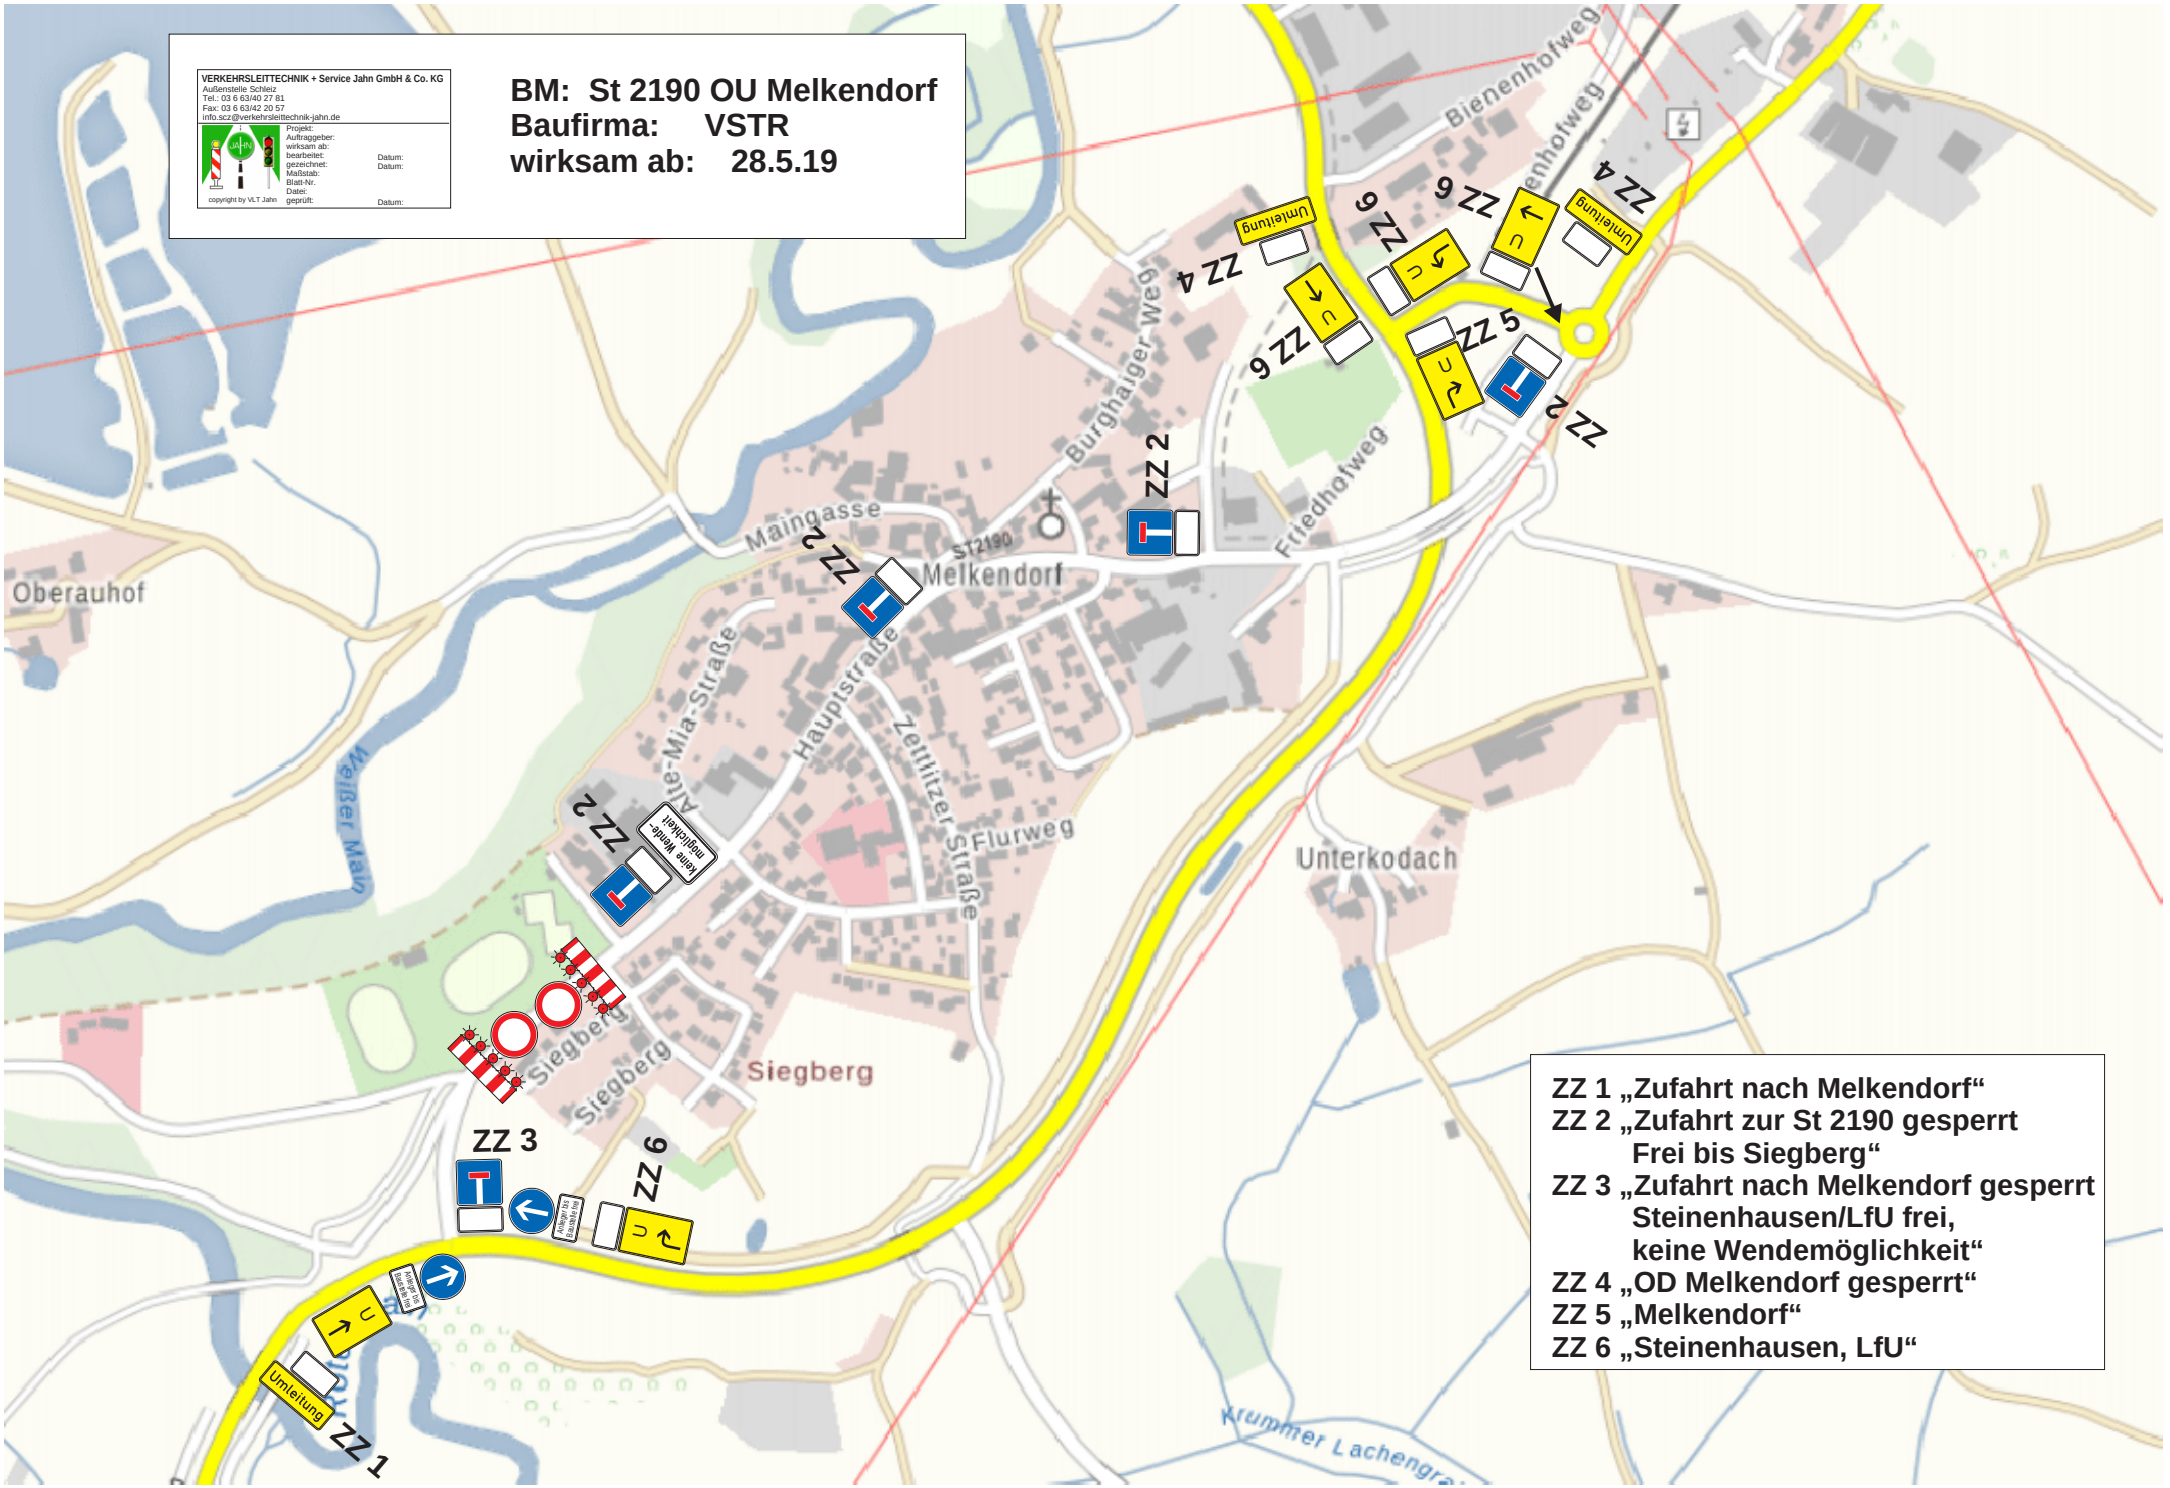
VERKEHRSLEITTECHNIK + Service Jahn GmbH & Co. KG
Außenstelle Schleiz
Tel.: 03 6 63/40 27 81
Fax: 03 6 63/42 20 57
info.scz@verkehrsleittechnik-jahn.de
copyright by VLT Jahn
Projekt:
Auftraggeber:
wirksam ab:
bearbeitet: Datum:
gezeichnet: Datum:
Maßstab:
Blatt-Nr.
Datei:
geprüft: Datum:
BM: St 2190 OU Melkendorf
Baufirma: VSTR
wirksam ab: 28.5.19
Oberauhof
Weißer Main
Maingasse
ST2190
Melkendorf
Burghaiger Weg
Friedhofweg
Bienenhofweg
Alte-Mia-Straße
Hauptstraße
Zettlitzer Straße
Flurweg
Siegberg
Unterkodach
Krummer Lachengra
Umleitung
keine Wende-möglichkeit
ZZ 1
ZZ 2
ZZ 3
ZZ 4
ZZ 5
ZZ 6
ZZ 1 „Zufahrt nach Melkendorf“
ZZ 2 „Zufahrt zur St 2190 gesperrt
Frei bis Siegberg“
ZZ 3 „Zufahrt nach Melkendorf gesperrt
Steinenhausen/LfU frei,
keine Wendemöglichkeit“
ZZ 4 „OD Melkendorf gesperrt“
ZZ 5 „Melkendorf“
ZZ 6 „Steinenhausen, LfU“